



PŮDORYS 1.NP

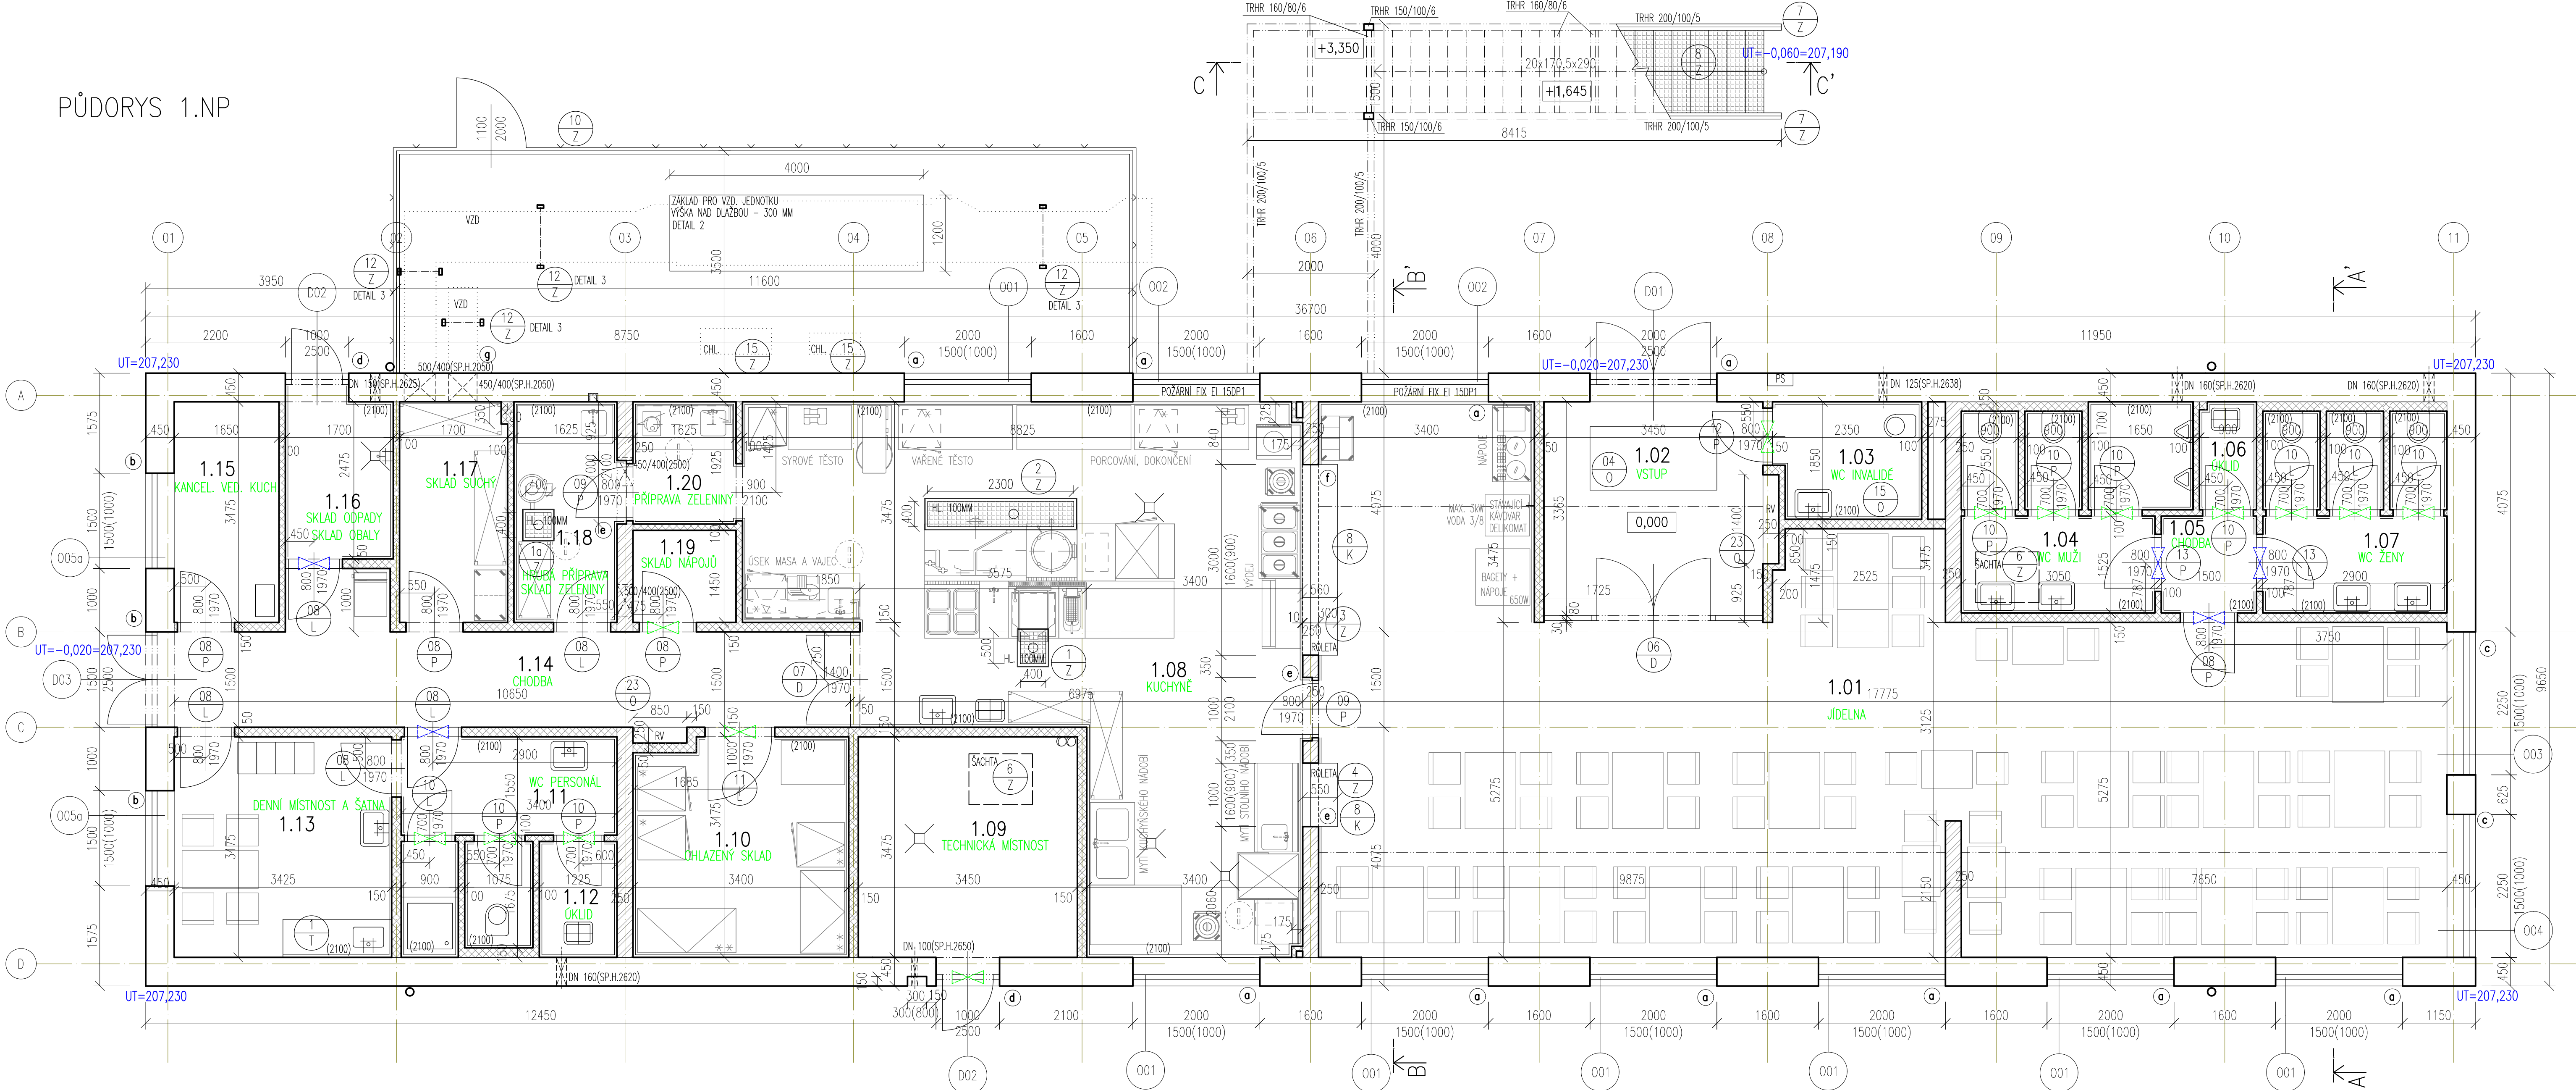

LEGENDA MATERIÁLU:

- OBVODOVÉ ZDIVO Z CIHELNÝCH TVAROVEK P8 PLNĚNÝCH MIN. VLNŮU, TL. 450 MM, NA SYSTÉMOVÝ TMEL, U = 0,18 W/M2K
- STŘEDNÍ NOSNÉ STĚNY – ZDIVO Z AKUSTICKÝCH CIHELNÝCH TVAROVEK P15 TL. 250 MM, NA SYSTÉMOVOU MALTU (MVC 5,0)
- SÁDKOKARTONOVÉ DOJVITĚ OPLÁSTĚNÉ PŘÍČKY A PŘEDSTĚNY S MINER. VÝPLNÍ, S OCELOVÝM ROSTĚM, VČETNĚ VÝZTUHU PRO ŽARUBNĚ, ZAŘÍZOVACÍ PŘEDMĚTY, KOTVENÁ ZAŘÍZENÍ A RACK V 1.13
- ZDĚNÉ PŘÍČKY 150 MM – ZDIVO Z PŘÍČKOVÝCH BLOKŮ MIN. P10, NA MC 10
- ŽELEZOBETONOVÉ KCE
- TEPELNÁ IZOLACE – TYP DLE JEDNOTLIVÝCH SKLADEB

DETAIL 1

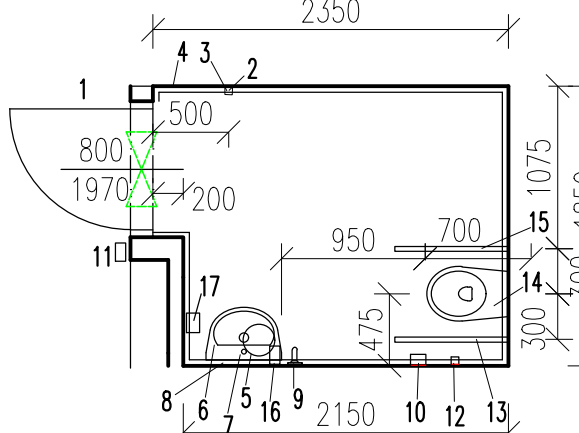

LEGENDA

- na vnější straně dveřního křídla piktogram symbolu zařízení prostoru pro osoby na vozíku, rozměr 150/150 mm, na vnitřní straně dveřního křídla vodorovné madlo (na celou šířku dveří) ve výšce 800-900 mm, zámek dveří odjistitelný zvenku, kontrastní barva dveřního křídla, na vnitřní straně dveří ve v. 1200 mm věšáček na šaty
- vypínač, výška 900 mm nad podlahou
- signální systém nouzového volání, výška 150 mm nad podlahou
- keramický obklad kontrastní proti zařizovací předmětům
- malý odpadkový koš bez víka
- umyvadlo rohové, výška 800 mm nad podlahou
- stojánková baterie s pákovým ovládním
- sklopné zrcadlo, nesmí ovládním vstupovat do prostoru, spodní hrana 1050 mm
- svislé madlo dl. 500 mm od výšky 1050 mm, nosnost 150 kg
- držák na toaletní papír, max. výška 1200 mm
- vývod signálního systému
- signální systém nouzového volání, výška 900 mm nad podlahou
- pevné madlo dl. 900 mm, 800 mm nad podlahou, nosnost 150 kg
- závěsné wc, výška misy včetně horní hrany sedátka 460 mm nad podlahou
- sklopné madlo dl. 900 mm, 800 mm nad podlahou, nosnost 150 kg
- zásobník tekutého mýdla, spodní hrana max. 1200 mm nad podlahou
- zásobník na papírové ručníky, spodní hrana max. 1200 mm nad podlahou

LEGENDA MÍSTNOSTÍ:

OZN.	ÚČEL MÍSTNOSTI	PLOCHA (m ²)	SKL. PODL.	OPRAVA PODLAHY	OPRAVA STĚN	OPRAVA STROPŮ	OPRAVA SOKLŮ
1.01	JIDELNA	108,7	P1.01	KERAM. DLAŽBA	OM. SÁDROVÁ	OM. SÁDROVÁ	KERAM. SOKL
1.02	VSTUP	11,4	P1.01	KERAM. DLAŽBA	OM. SÁDROVÁ	OM. SÁDROVÁ	KERAM. SOKL
1.03	WC INVALIDÉ	4,3	P1.01	KERAM. DLAŽBA	OM. SÁDROVÁ	OM. SÁDROVÁ	KERAM. SOKL
1.04	WC MUŽI	10,5	P1.01	KERAM. DLAŽBA	OM. SÁDROVÁ	OM. SÁDROVÁ	KERAM. SOKL
1.05	WC ŽENY	9,3	P1.01	KERAM. DLAŽBA	OM. SÁDROVÁ	OM. SÁDROVÁ	KERAM. SOKL
1.06	OKLID	2,3	P1.01	KERAM. DLAŽBA	OM. SÁDROVÁ	OM. SÁDROVÁ	KERAM. SOKL
1.07	KUCHYNE	1,5	P1.01	KERAM. DLAŽBA	OM. SÁDROVÁ	OM. SÁDROVÁ	KERAM. SOKL
1.08	CHODBA	17,9	P1.01	KERAM. DLAŽBA	OM. SÁDROVÁ	OM. SÁDROVÁ	KERAM. SOKL
1.09	TECHNICKÁ MÍSTNOST	12,3	P1.01	KERAM. DLAŽBA	OM. SÁDROVÁ	OM. SÁDROVÁ	KERAM. SOKL
1.10	CHLAZENÝ SKLAD	11,8	P1.01	KERAM. DLAŽBA	OM. SÁDROVÁ	OM. SÁDROVÁ	KERAM. SOKL
1.11	WC PERSONÁL	8,9	P1.01	KERAM. DLAŽBA	OM. SÁDROVÁ	OM. SÁDROVÁ	KERAM. SOKL
1.12	OKLID	2,2	P1.01	KERAM. DLAŽBA	OM. SÁDROVÁ	OM. SÁDROVÁ	KERAM. SOKL
1.13	DENNÍ MÍSTNOST A ŠATNA	11,9	P1.03	PVC	OM. SÁDROVÁ	OM. SÁDROVÁ	KERAM. SOKL
1.14	CHODBA	17,9	P1.01	KERAM. DLAŽBA	OM. SÁDROVÁ	OM. SÁDROVÁ	KERAM. SOKL
1.15	KANCELÁŘ VED. KUCHYNE	5,8	P1.03	PVC	OM. SÁDROVÁ	OM. SÁDROVÁ	KERAM. SOKL
1.16	SKLAD OPAKY A ODPADY	4,5	P1.02	KERAM. DLAŽBA	OM. SÁDROVÁ	OM. SÁDROVÁ	KERAM. SOKL
1.17	SKLAD SUCHÝ	5,9	P1.03	PVC	OM. SÁDROVÁ	OM. SÁDROVÁ	KERAM. SOKL
1.18	HRUBÁ PŘÍPRAVA, SKLAD ZELENINY	5,9	P1.02	KERAM. DLAŽBA	OM. SÁDROVÁ	OM. SÁDROVÁ	KERAM. SOKL
1.19	SKLAD NÁPOJŮ	2,4	P1.03	PVC	OM. SÁDROVÁ	OM. SÁDROVÁ	KERAM. SOKL
1.20	PŘÍPRAVA ZELENINY	3,1	P1.02	KERAM. DLAŽBA	OM. SÁDROVÁ	OM. SÁDROVÁ	KERAM. SOKL

POZNÁMKY:

- POLOHU PROSTUPŮ STŘEŠNÍ KČI PŘÍZPUSOBIT SKUTEČNÉMU ROZMÍSTĚNÍ PRVKŮ KROVU ODVĚTRÁNÍ SOCIÁLNÍCH ZAŘÍZENÍ ŘEŠÍ ODDĚL VZDUCHOTECHNIKY
- V MÍSTNOSTECH 1,08, 1,11 – ČÁST SPRCHA, 1,16, 1,18, 1,20 POUŽIT DO H=2000 MM POD OBKLAD HYDROIZOLAČNÍ STĚRKU NA PODKLADNÍ PENETRAČNÍ NÁTĚR, DÁLE ZDE POUŽIT SÁDKOKARTONOVÉ IMPREGNOVANÉ DESKY, DO PODHLEDU POUŽIT TAKTĚŽ IMPREGNOVANÉ DESKY A NAVÍC PAROZÁBRANU
- DVEŘE BEZ PRAHŮ BUDOU OPATŘENY PŘECHODOVÝMI ELOXOVÝMI LIŠTAMI, NEBUDE UVADĚNO ZNOVU VE VÝPISU PRVKŮ!
- OSAZENÍ VĚTRACÍ MRÍŽKY DO DVEŘÍ
- OTVOR NAD DVEŘMI 400/200, 300/100 MM, 200/100 MM PRO STĚNOVOU VĚTRACÍ MRÍŽKU, ROZMĚR DLE VZD.
- PO OSAZENÍ TĚSNÝCH OKEN JE NUTNÉ POUČIT UŽIVATELE OBJEKTU O VHODNÉM ZPŮSOBU VĚTRÁNÍ.
- ODVĚTRÁNÍ SOCIÁLNÍCH ZAŘÍZENÍ ŘEŠÍ ODDĚL VZDUCHOTECHNIKY
- ZA UMÝVADLA POUŽIT POD OBKLAD HYDROIZOLAČNÍ STĚRKU V ROZMĚRU 800/800 MM.
- ZDĚNOU PŘÍČKU ZALOŽIT NA PĚNOSKLO TL. 150 MM, Š. 350 MM.
- OTVORY VE STĚNÁCH PRO VZD – ČISTÉ OTVORY BEZ IZOLACE – KOORDINOVAT NA STAVBĚ S VZD.

PRODIN A.S.
JIRÁSKOVA 169
530 02 PARDUBICE

0,000=207,250

www.prodin.cz
DIČ: CZ22-292161
IČO: 25292161

Zpracoval: ing. M. Procházka
Zodp. projektant: ing. Michal Procházka
Kraj: Pardubický
Investor: Národní hřebčín Kladruhy nad Labem, s.p.o.

Kontroloval: ing. Pavel Janda
Traťový úsek/Obec: Kladruhy nad Labem

Souřadnicový systém S-JTSK, Výškový systém Bpv

Formát: -
Datum: 07/2016
Účel: DPS
Č. zakázky: 3110-16-091
Změna: -
Měřítko: 1:50
Část dokumentace: D.1.1.
Č. výkresu: 02

LEGENDA PŘEKLADŮ:

- PŘEKLAD JE TVOŘEN PRŮBĚŽNÝM MONOLITICKÝM ŽB NADPRAŽÍM 310/500 MM, VIZ. STATIKA, + SĚDÝ XPS POLYSTYREN TL. 140 MM
- 5xSYSTÉMOVÝ CIHLOBETONOVÝ PŘEKLAD 70/238 MM, DL. 1750 MM + EPS POLYSTYREN TL. 90 MM
- 5xSYSTÉMOVÝ CIHLOBETONOVÝ PŘEKLAD 70/238 MM, DL. 2750 MM + EPS POLYSTYREN TL. 90 MM
- PŘEKLAD JE TVOŘEN PRŮBĚŽNÝM MONOLITICKÝM ŽB NADPRAŽÍM 310/500 MM, VIZ. STATIKA, + SĚDÝ XPS POLYSTYREN TL. 140 MM
- 3xSYSTÉMOVÝ CIHLOBETONOVÝ PŘEKLAD 70/238 MM, DL. 1250 MM
- 3xSYSTÉMOVÝ CIHLOBETONOVÝ PŘEKLAD 70/238 MM, DL. 3500 MM
- PŘEKLAD JE TVOŘEN PRŮBĚŽNÝM MONOLITICKÝM ŽB NADPRAŽÍM 310/500 MM, VIZ. STATIKA, + SĚDÝ XPS POLYSTYREN TL. 140 MM