


p.č. 2069/1 k.ú. Řečkovice,
VLASTNÍK STATUTÁRNÍ MĚSTO BRNO, NA TĚTO
PARCELE KRYTÝ PRŮCHOD V ÚROVNI Z.N.P.,
POD PRŮCHODEM TECHNICKÝ PROSTOR OBJEKTU
č.p. 1449 k.ú. Řečkovice – na parcele jiného
vlastníka

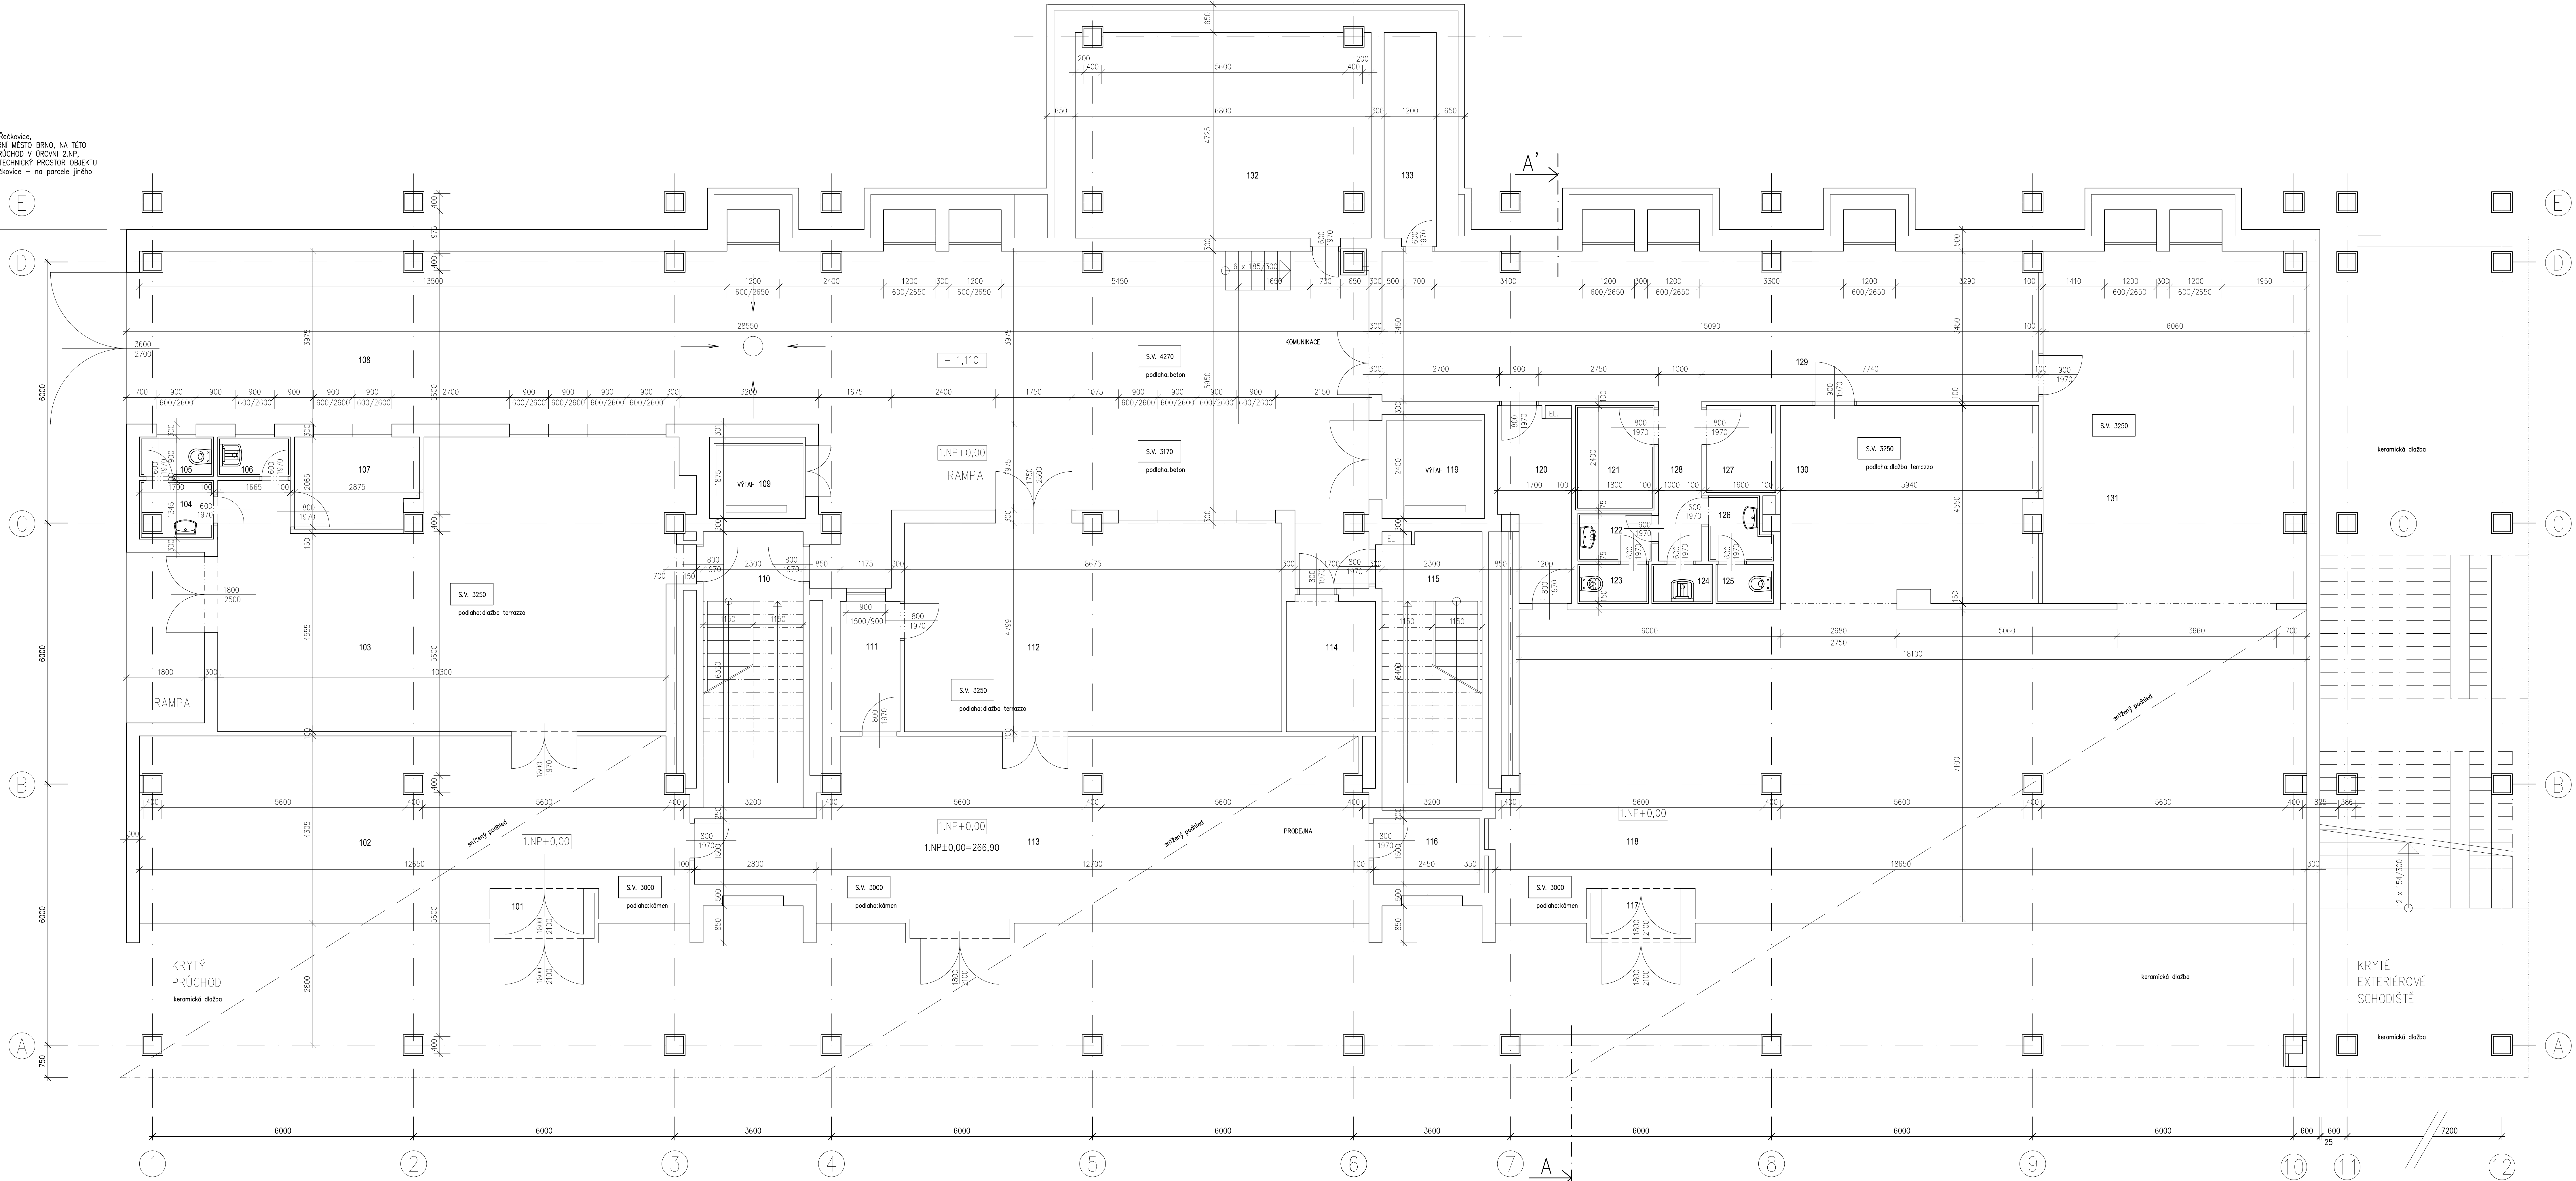

LEGENDA MÍSTNOSTÍ				
Označení na výkrese	Účel místnosti	Plocha [m²]	Podlaha	Stěny
101	záběh	2,4	kamenná dlažba	
102	komerční prostor	50,3	kamenná dlažba	
103	komerční prostor	62,8	dlažba terraco	
104	předstíška	2,3	keramická dlažba	bélinový obklad v. 1500
105	WC	1,5	keramická dlažba	bélinový obklad v. 1500
106	oklíd	1,5	keramická dlažba	bélinový obklad v. 1500
107	komerční prostor	5,8	dlažba	
108	hala s rampou	145,5	beton	
109	výřahová šachta	4,1		
110	schodiště	14,6		
111	komerční prostor	4,1	dlažba terraco	
112	komerční prostor	41,5	dlažba terraco	
113	komerční prostor	57,4	kamenná dlažba	
114	komerční prostor	6,1	dlažba terraco	
115	schodiště	14,6		
116	komerční prostor	3,7	kamenná dlažba	
117	záběh	2,4	kamenná dlažba	
118	komerční prostor	127,6	kamenná dlažba	
119	výřahová šachta	5,6		
120	technický prostor	6,7	dlažba terraco	
121	technický prostor	4,3	dlažba terraco	
122	předstíška	1,8	keramická dlažba	bélinový obklad v. 1500
123	WC	1,5	keramická dlažba	bélinový obklad v. 1500
124	oklíd	1,3	keramická dlažba	bélinový obklad v. 1500
125	WC	1,2	keramická dlažba	bélinový obklad v. 1500
126	předstíška	2,0	keramická dlažba	bélinový obklad v. 1500
127	technický prostor	3,2	dlažba terraco	
128	komunikace	3,6	dlažba terraco	
129	technický prostor	51,4	dlažba terraco	
130	komerční prostor	26,5	dlažba terraco	
131	komerční prostor	48,4		
132	technické zázemí	31,9	beton	
133	technické zázemí	5,7	beton	

Akce: OBJEKT OBČANSKÉ VYBAVENOSTI v areálu Vysocina, Kolaríkova 3, 621 00 Brno		±0,000=		
		výškový systém: SOUTOKOVÝ SYSTÉM S-5/374		B.a.v.
Objednatel: ÚZSVM Příkop 618/11, 60200 Brno, Záběhovice IČO: 68797111		Ing. arch. Zuzana Bláhová		
		Ing. arch. Zuzana Bláhová, OKA 02 633 ÚZSVM Příkop 618/11, 60200 Brno, Záběhovice IČO: 68797111		
Stupeň: ZJEDNODUŠENÁ DOKUMENTACE STAVBY		Datum: 11.2018		
Název stavby:		Profese: STAVEBNÍ		
PŮDORYS 1.NP		Měřítko: 1 : 50		
		D.01		
		Příloha:		