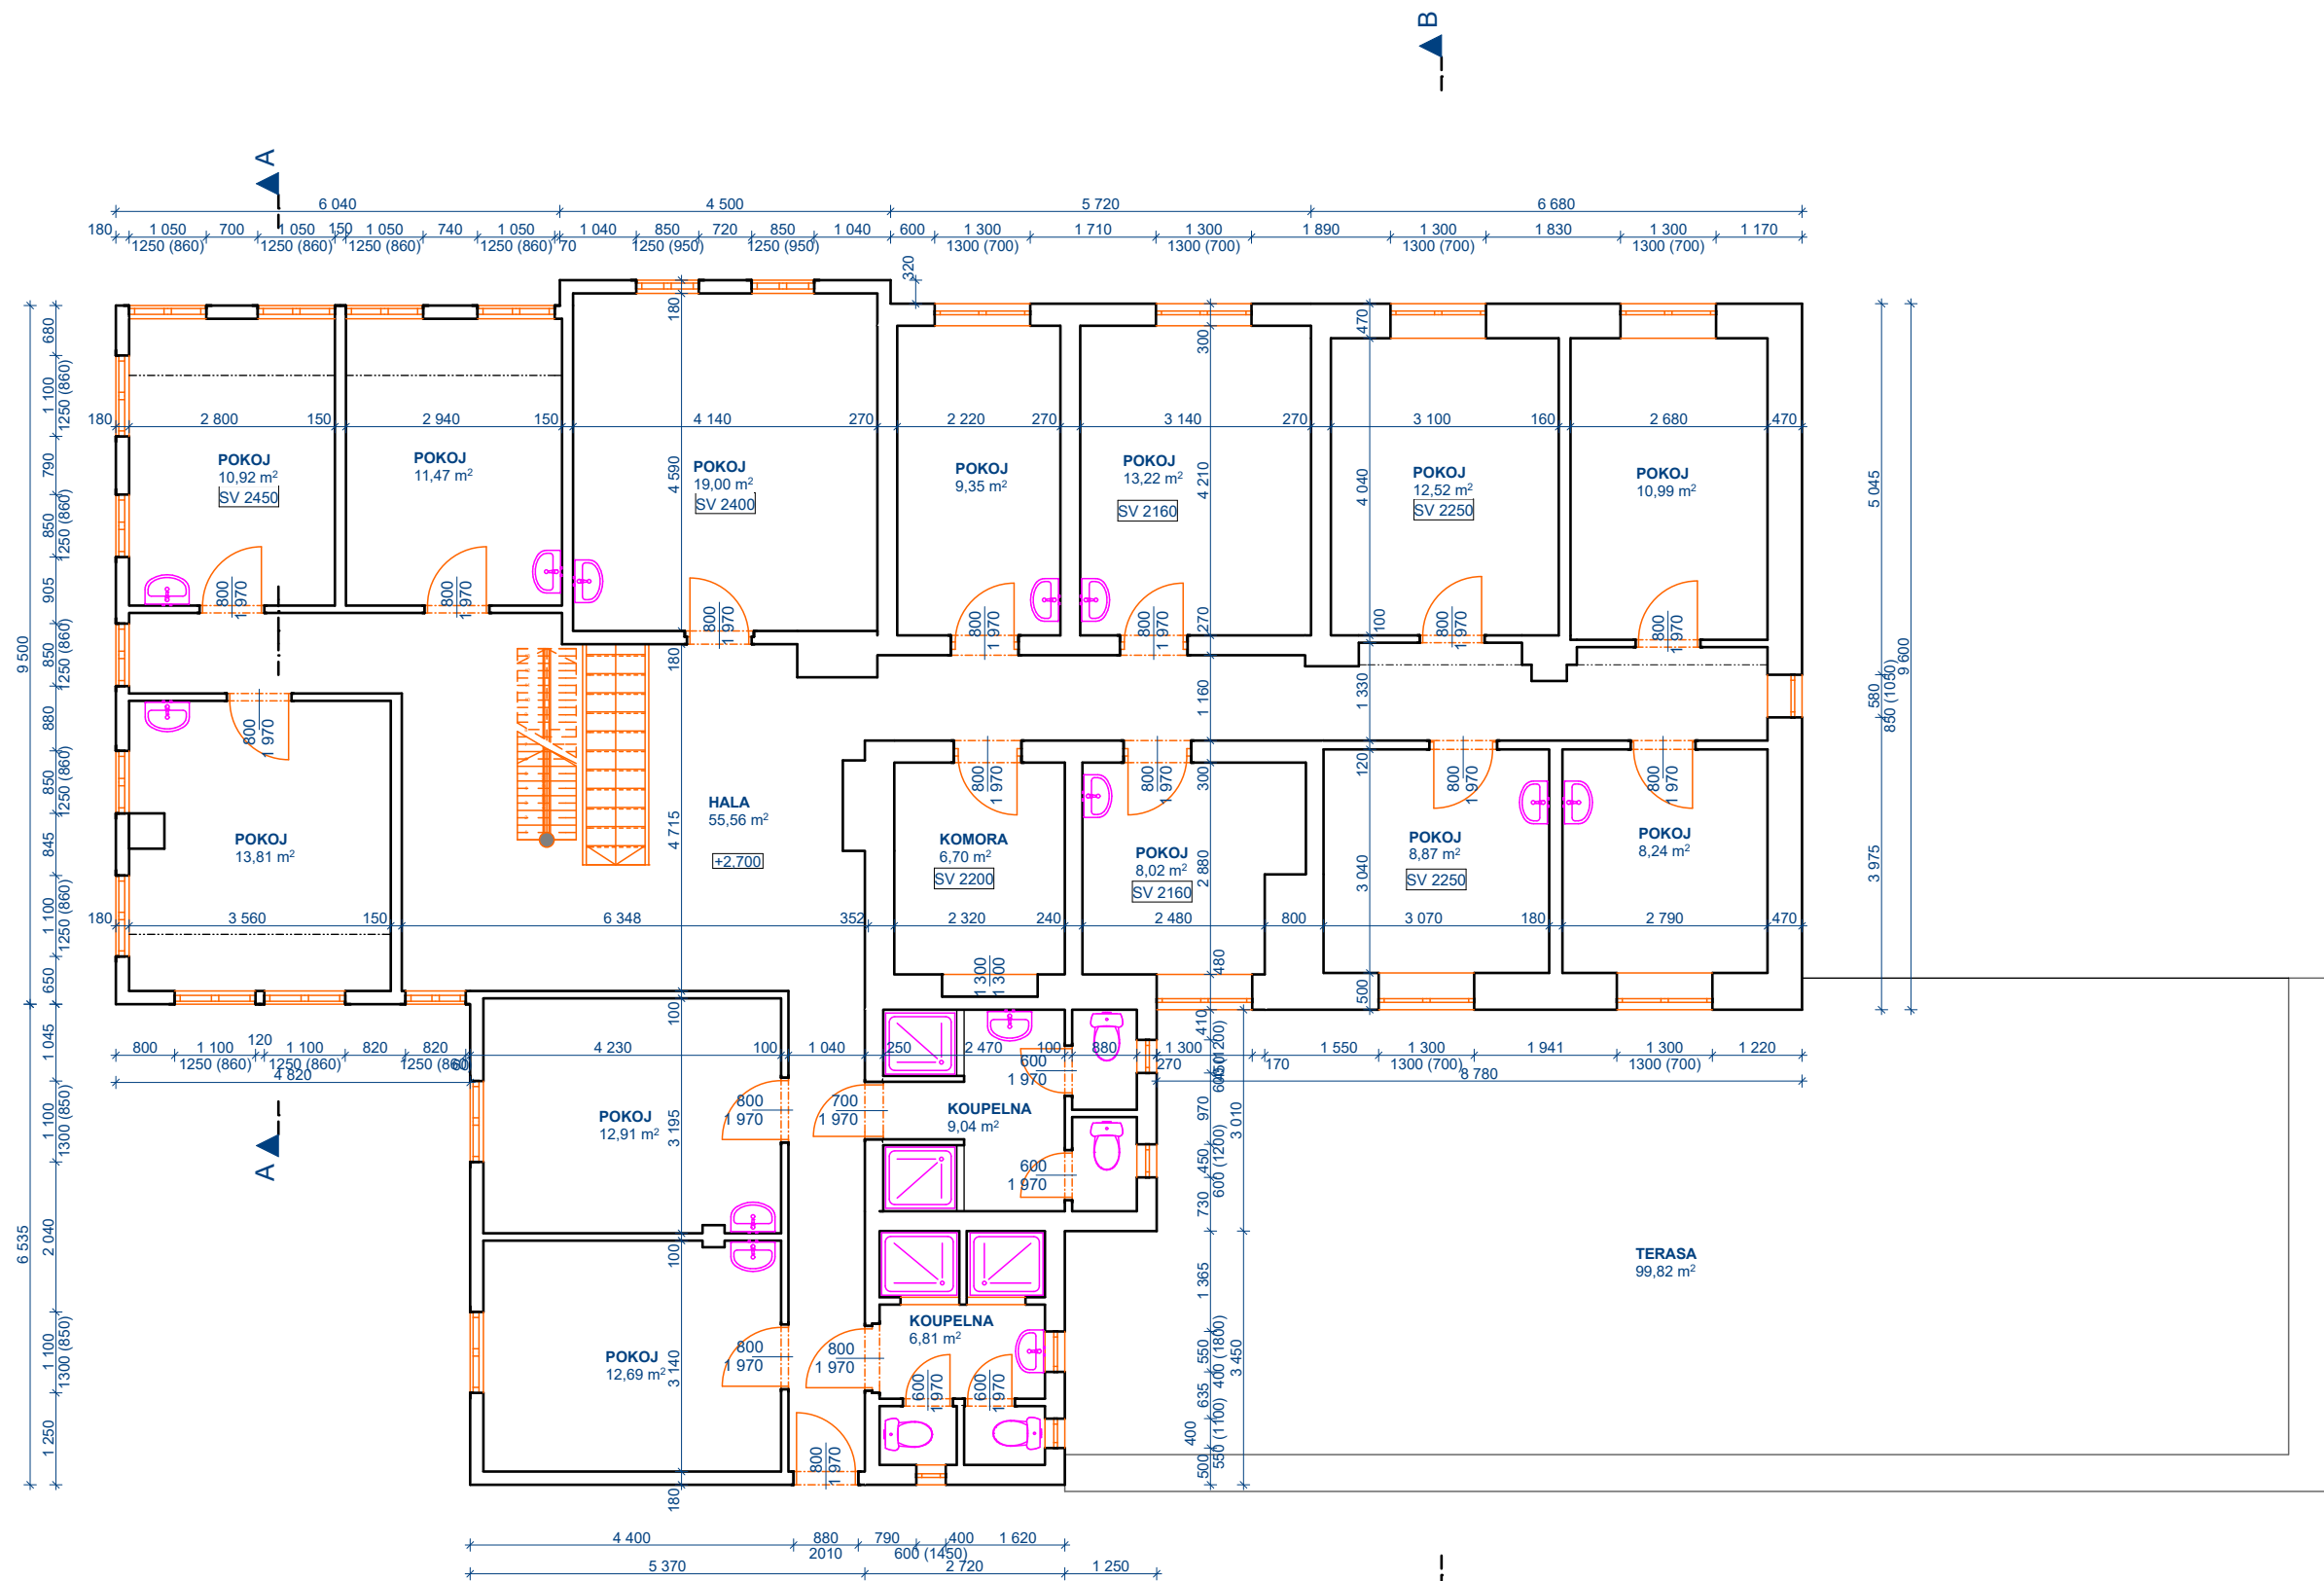


Solentia

±0,000= PODLAHA PRÍZEMÍ

DOKUMENTACE SLOUŽÍ PRO POTŘEBY ÚZEMNÍHO A STAVEBNÍHO POVOLENÍ

HLAVNÍ PROJEKTANT	ODPOVĚDNÝ PROJEKTANT	VYPRACOVAL	
Ing. Miroslav Možíš	Ing. Vladislav Jána	Ing. Vladislav Jána	
INVESTOR MINISTERSTVO ZEMĚDĚLSTVÍ, TĚŠNOV 65/17, 110 00 PRAHA 1		ZAKÁZKA	98/SO/16
MÍSTO st.p.č. 188, kat úz Pec pod Sněžkou		DATUM	03/2016
AKCE Stávající stav č.p. 163 v Peci pod Sněžkou		STUPEŇ	STÁVAJÍCÍ STAV
		FORMÁT	
PŘÍLOHA PŮDORYS 2.NP		MĚŘÍTKO 1: 100	Č. VÝKRESU D.04