


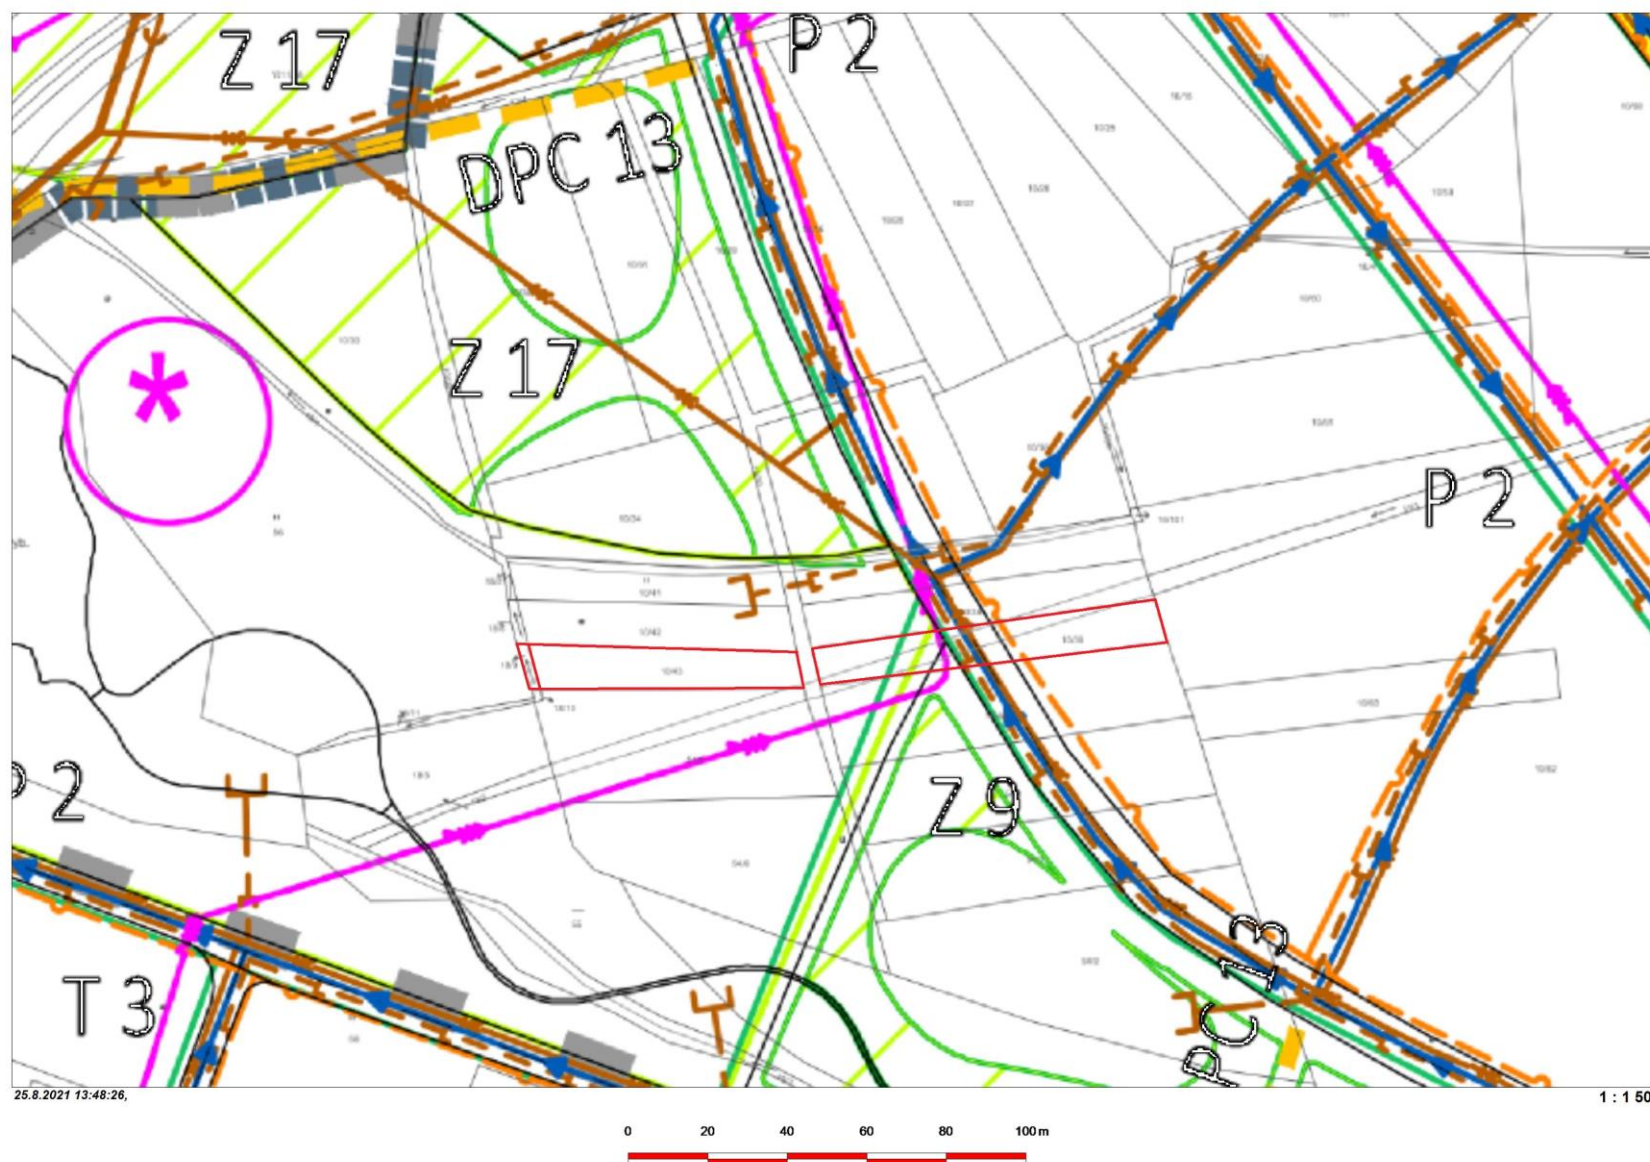

HRANICE A POPISY

	HRANICE SPRÁVNÍHO ÚZEMÍ MĚSTA
	HRANICE KATASTRÁLNÍHO ÚZEMÍ
	HRANICE LOKALIT
	HRANICE MAKROBLOKŮ

k.ú. České Vrbné

1.1. JÁDRO

1.1.1.

Historické jádro

NÁZEV KATASTRÁLNÍHO ÚZEMÍ

ČÍSLO A NÁZEV ČTVRTI

ČÍSLO LOKALITY

NÁZEV LOKALITY

DOPRAVA

	HROMADNÁ DOPRAVA - TOČNA
	HROMADNÁ DOPRAVA - MĚNÍRNA
	DÁLNIČE (D)
	SILNICE I. TŘÍDY A MÍSTNÍ KOMUNIKACE I. TŘÍDY (S,A)
	SILNICE II. TŘÍDY A MÍSTNÍ KOMUNIKACE II. TŘÍDY_HLAVNÍ SBĚRNÉ (S,B1)
	SILNICE III. TŘÍDY A MÍSTNÍ KOMUNIKACE II. TŘÍDY_MĚSTSKÉ TŘÍDY (S,B2)
	MÍSTNÍ KOMUNIKACE III. TŘÍDY_HLAVNÍ OBSLUŽNÉ (C1)
	MOSTNÍ OBJEKTY
	TUNELOVÉ OBJEKTY, (jev se nevyskytuje)
	HROMADNÉ GARÁŽE (DK 1, DK 3, DK 5 - DK 8, DK 15 - DK 36, DK 38-DK 41 + DK 51 - DK 53; tj. G1, G3, G5-G8, G15-G36, G38-G41 a G51 - G53)
	PARKOVIŠTĚ-NEHLÍDANÉ (DK47 - DK50; tj. PN1 - PN4)
	PARKOVIŠTĚ-HLÍDANÉ (DK44 a DK45; tj. PH1 a PH3)
	PARKOVIŠTĚ-ZÁCHYTNÉ (DK42 a DK43; tj. PR1 a PR2)
	CYKLISTICKÉ TRASY
	TRATĚ ČD
	POZEMKY ČD S PŘEDPOKLÁDANÝM ROZVOHEM
	REZERVA PRO ŘEŠENÍ DOPRAVNÍHO NÁPOJENÍ D16 D16 - stavba podjezdu pod železnici v trase Máněsava - Dobrovodská silnice (jev se nevyskytuje, zrušeno v rámci změny č. 57)

ZÁSOBOVÁNÍ EL. ENERGIÍ A RADIOKOMUNIKACE

	VENKOVNÍ VEDENÍ VVN A VN
	KABELOVÉ VEDENÍ VN
	TS
	AU
	RADIORELEOVÁ TRASA

ZASOBOVÁNÍ TEPEM

	PAROKONDENZÁTNÍ SÍT
	PŘIVADĚČ KONDENZÁTU TCB - VVR
	HORKOVODNÍ SÍT
	TEPLOVODNÍ SÍT
	PŘEKLÁDANÉ POTRUBÍ HORKOVODU
	RUŠENÉ POTRUBÍ HORKOVODU, (jev se nevyskytuje)

PŘEDÁVACÍ STANICE TEPLA

	ÚPRAVNA PARAMETRŮ TEPLA PÁRA - HORKÁ VODA (jev se nevyskytuje)
	ÚPRAVNA PARAMETRŮ TEPLA PÁRA - VODA - VÝHLED (jev se nevyskytuje)
	ÚPRAVNA PARAMETRŮ TEPLA HORKÁ VODA - VODA
	KOMBINOVANÁ VÝROBA EL. ENERGIE A TEPLA

ZÁSOBOVÁNÍ VODOU A KANALIZACE

	VÝZNAMNÝ DEŠŤOVÝ KANALIZAČNÍ SBĚRAČ
	VÝZNAMNÝ SPLAŠKOVÝ KANALIZAČNÍ SBĚRAČ
	VÝZNAMNÝ JEDNOTNÝ KANALIZAČNÍ SBĚRAČ
	SPLAŠKOVÝ KANALIZAČNÍ SBĚRAČ
	DEŠŤOVÝ KANALIZAČNÍ SBĚRAČ
	JEDNOTNÝ KANALIZAČNÍ SBĚRAČ
	KANALIZAČNÍ VÝTLAČNÝ ŘAD
	KANALIZAČNÍ SBĚRAČ R - - PŘÍPRAVOVÁNÁ INVESTICE MĚSTA RUDOLFOV
	VÝZNAMNÝ VODOVODNÍ ŘAD
	VODOVODNÍ ŘADY
	PŘEDÁVACÍ MÍSTO
	ČOV
	ČS
	OK
	ATS
	VDI

	ÚZEMÍ VODOHOSPODÁŘSKÁ - - REZERVNÍ PLOCHA ČOV ČESKÉ BUDĚJOVICE
	ZÁCHYTNÝ OBTOKOVÝ PŘÍKOP

VODNÍ HOSPODÁŘSTVÍ

	PLOCHY PRO VPS
	PŘÍSTAV / PŘÍSTAVIŠTĚ

ZÁSOBOVÁNÍ PLYNEM

	TRASA PLYNOVODU VTL (jev se nevyskytuje)
	REGULAČNÍ STANICE VTL 10 000
	TRASA PLYNOVODU NTL / STL A REGULAČNÍ STANICE NTL
	STAVBA (PŘEKLÁDKA) VTL PLYNOVODU
	STAVBA (PŘEKLÁDKA) STL PLYNOVODU

ZELEŇ

	ZELEŇ
	HRANICE BIOCENTRA A BIOKORIDORU

ÚZEMÍ VE VEŘEJNÉM ZÁJMU

Území označené jako čtvrtové centrum, ohnisko, urbanistická regulační osa, nebo urbanistická kompoziční linie, jsou posuzována jako území v urbanisticky exponované poloze.

ČTVRTOVÉ CENTRUM JAKO ÚZEMÍ SE ZVÝŠENOU MÍROU URBANITY (MĚSTSKOSTI) A SE ZVÝŠENOU MÍROU PROSTOROVÉ REGULACE

Sousedí ve zvýšené míře a četnosti činností a zařízení nadmi. dosahu, zejm. služeb obsluhujících okolí obvykle v docházkové vzdál. do 15 minut chůze, umístění a vymezení těchto center vychází z pův. osídlení území, nebo z návrhu osídlení nově zakládáno.

Pro tuto označ. centru je závazné opatřit ÚTP na úrovni urb. studie, doklád. měststvor. řešení prostora, v podrobnosti souvisejících bloků v měřítku 1:1000 zpravidla až 1:500, před započtím územního řízení.

OHNISKO ÚZEMÍ

Takto vyznač. ohniska území jsou místa a úz. se závazným požadavkem na řešení urb. detailu formou studie s architektonickým a urbanistickým (i technickým) prověřením.

Podrobněji je třeba vykazat technickou jasnost a čitelnost min. v M=1:500, ale zprav. až v M=1:200, s repr. detaily (např. řešení drahové skladby zeleně, etapizace, řešení zikl. hmot. architekton. objektů a pod.)

Rozsah stanoví stavební úřad ve spolupráci s odborem ÚM ČB pověřeným pořizováním ÚPD a ÚPP před zahájením územního řízení.

KOMOPOZIČNÍ OSY

Spojují významné prvky v území, jejichž vzájemný vztah nesmí být narušen.

Kompoziční osy jsou závazné pro všechny subjekty území.

Pro nakládání s územím je závazné zpracování jako uliční regulační profil, nebo profil veřejného prostranství, popř. profil zelené osy apod., s dopadem do prostorové regulace území přilehlých bloků (do hl.cca 30m od osy) na úrovni pořizované urbanistické studie nebo regulačního plánu.

PLOCHY PRO ASANACI A ASANAČNÍ ÚPRAVY

	PLOCHA PRO ASANACI, PRO KTEROU LZE PRÁVA K POZEMKŮM A STAVBÁM VYVLASTNIT
--	--