



Město Dolní Bousov

náměstí T. G. Masaryka 1 Dolní Bousov, tel. 326396257
fax 326396301, podatelna@dolni-bousov.cz

Č.j. : UZSVM/SM/2826/2017 Ev.Č. : 2904/SM/2017
ze dne : 26.8.2017 počet listů : 3
Úřad pro zastupování státu ve věcech majetkových

A2

Úřad pro zastupování státu ve věcech majetkových
Příbylová Dana
V. Klementa 467
Mladá Boleslav

MUDB/1302/mst/2017


pozemek p.č. 42/1 k.ú. Dolní Bousov

V příloze zasíláme zákres potrubí splaškové kanalizace uložené v pozemku p.č. 42/1 k.ú. Dolní Bousov. Stavba byla povolena rozhodnutím Referátu životního prostředí Okresního úřadu Mladá Boleslav č.j. ŽP 231/2-786/02 ze dne 6. 3. 2002. Současně zasíláme výkres PD stavby dešťové kanalizace realizované v r. 1975, potrubí rovněž uloženo v pozemku p.č. 42/1. Kromě potrubí kanalizací je v pozemku uložen vodovodní řad PE DN100, stavba vodovodu realizovaná v r. 1978.

Stavba vodovodu a dešťové kanalizace po realizaci zaměřena nebyla. Do situačního zákresu splaškové kanalizace byly doplněny hranice pozemku p.č. 42/1.

MĚSTO DOLNÍ BOUSOV
294 04 DOLNÍ BOUSOV
okres Mladá Boleslav
IČ: 00247680

Vynikal Josef
místostarosta

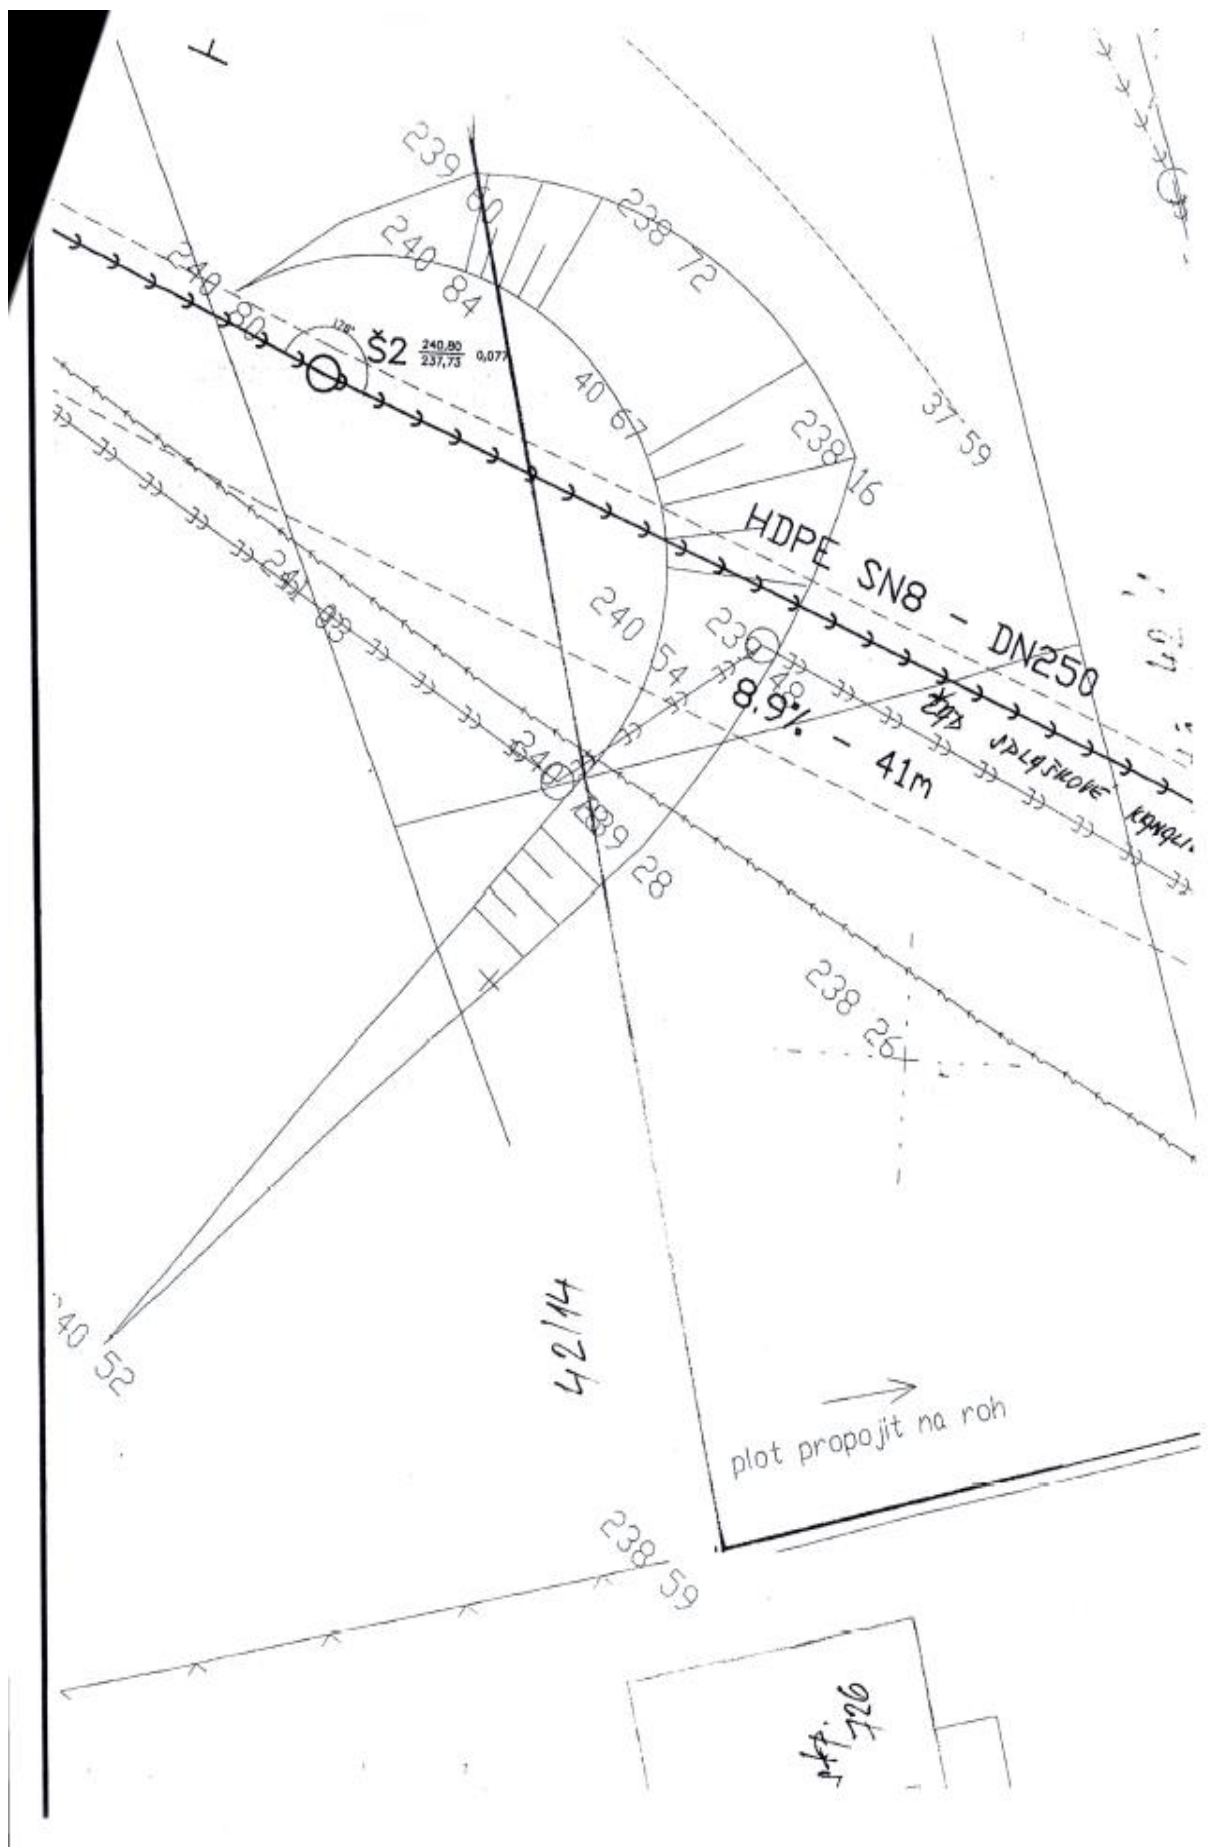

AC-1

42/3

HDPE SN8 - DN250

6.6% - 36.28m

PB - DN500

1.52% - 14.8

D-C


42/22


234


234

234

40

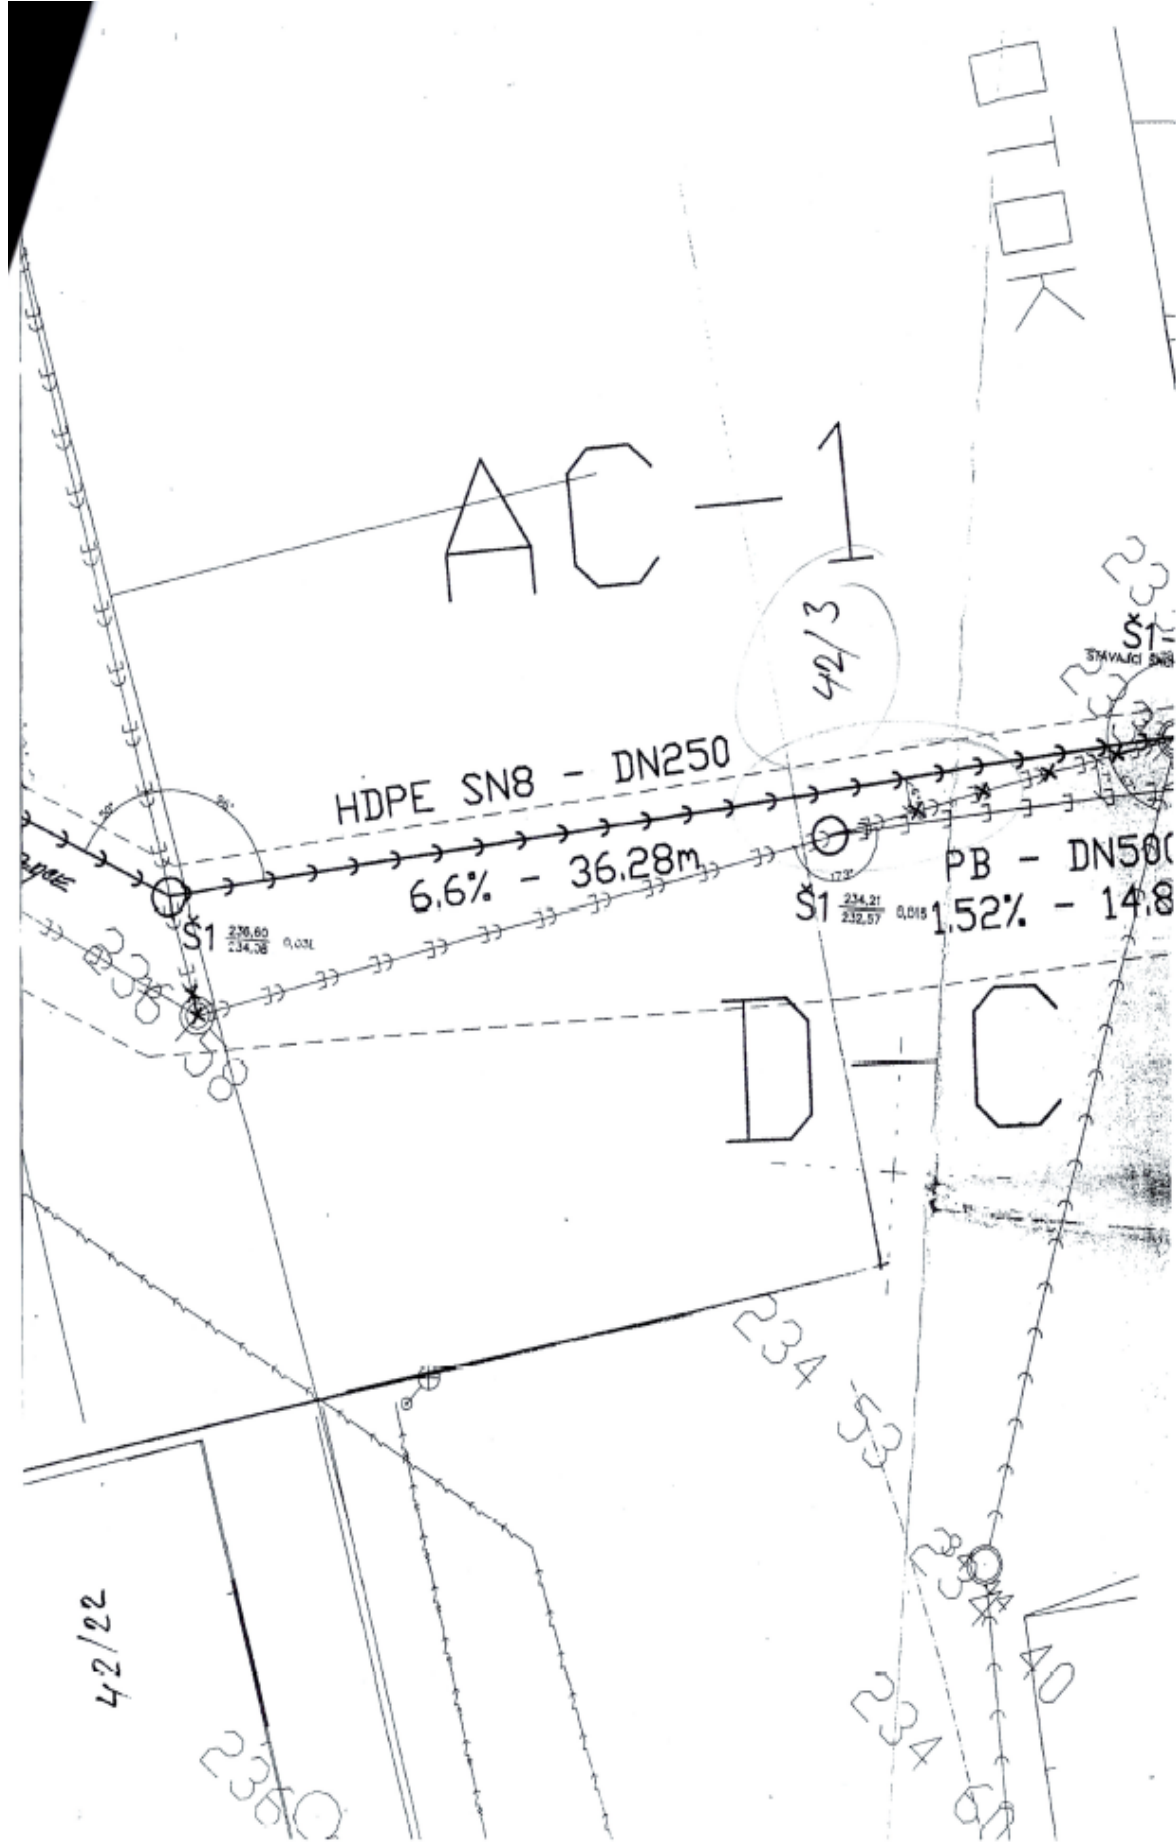

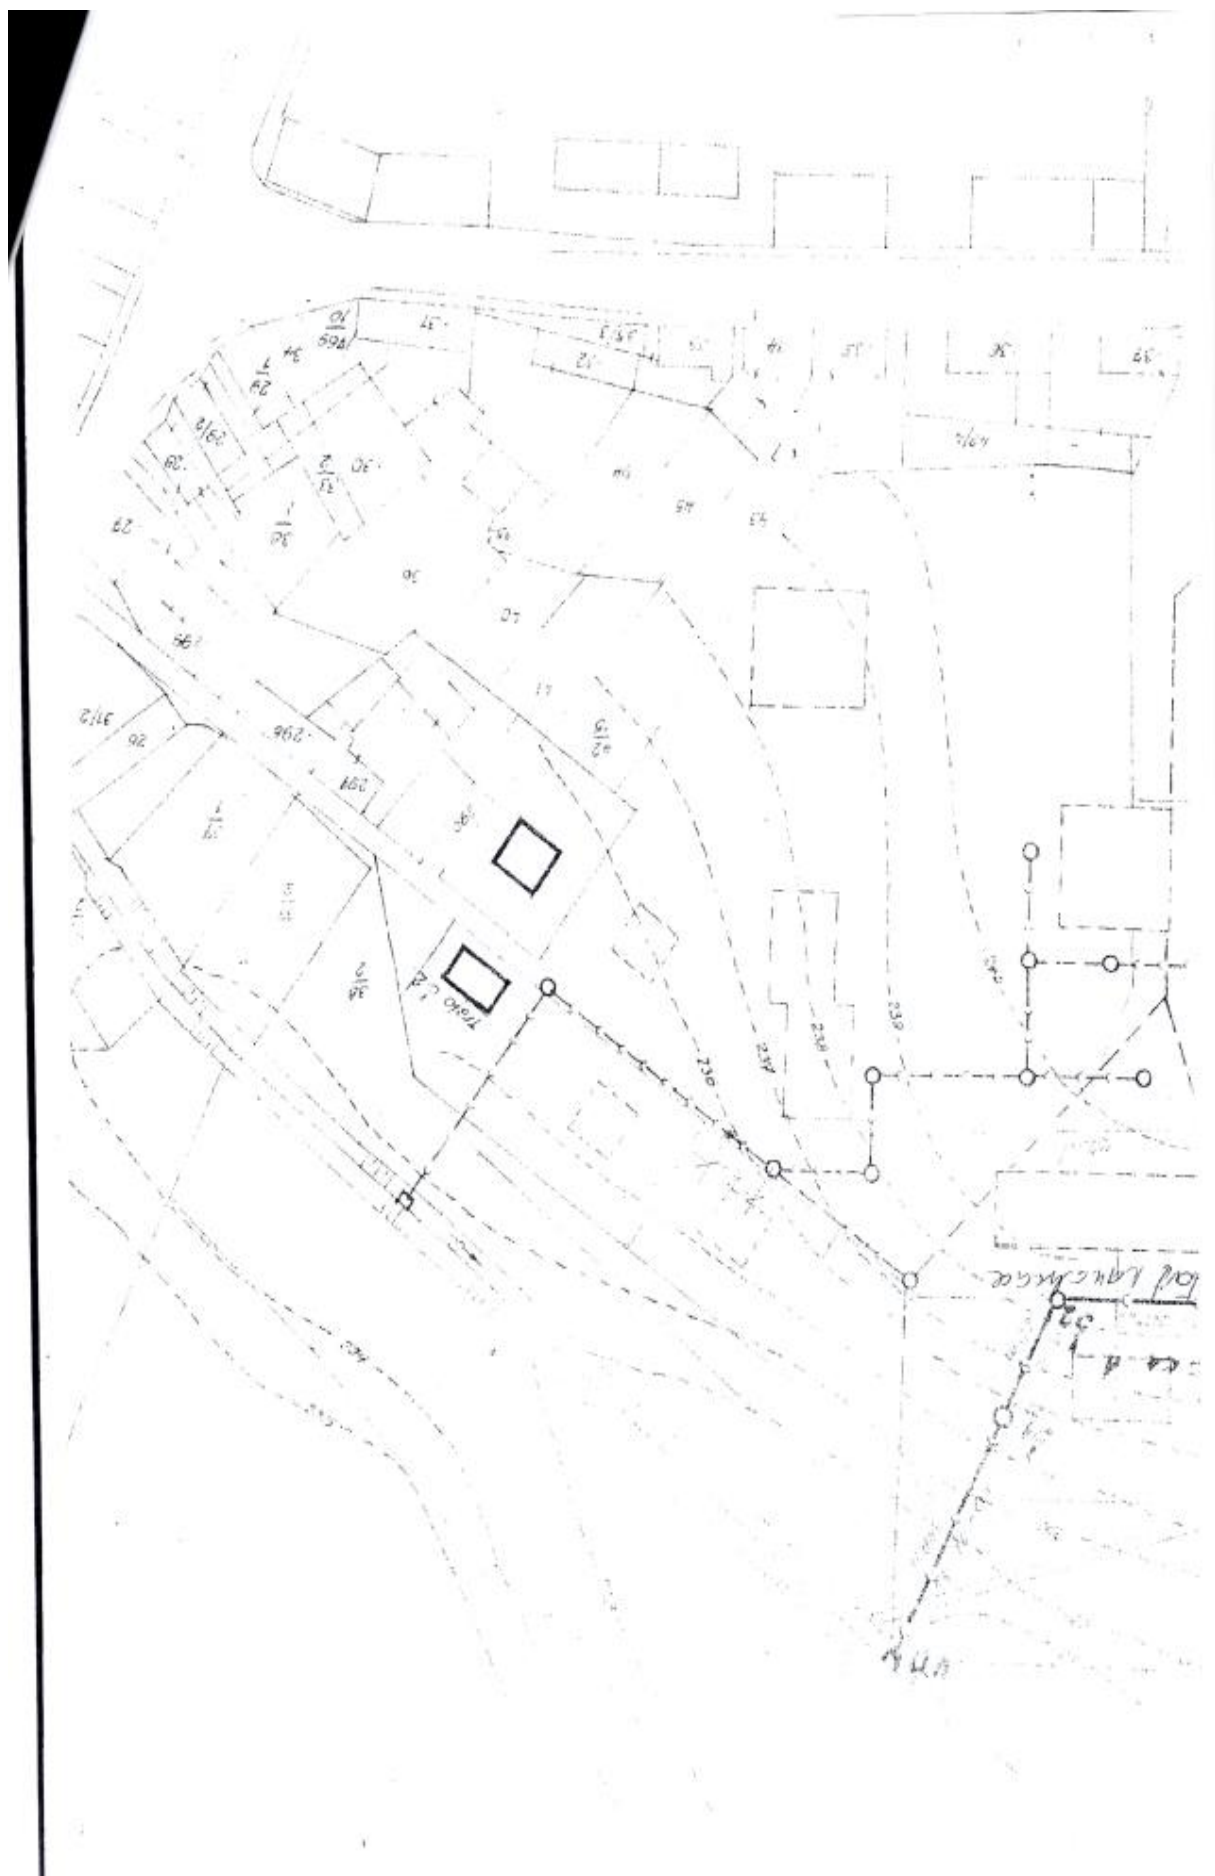

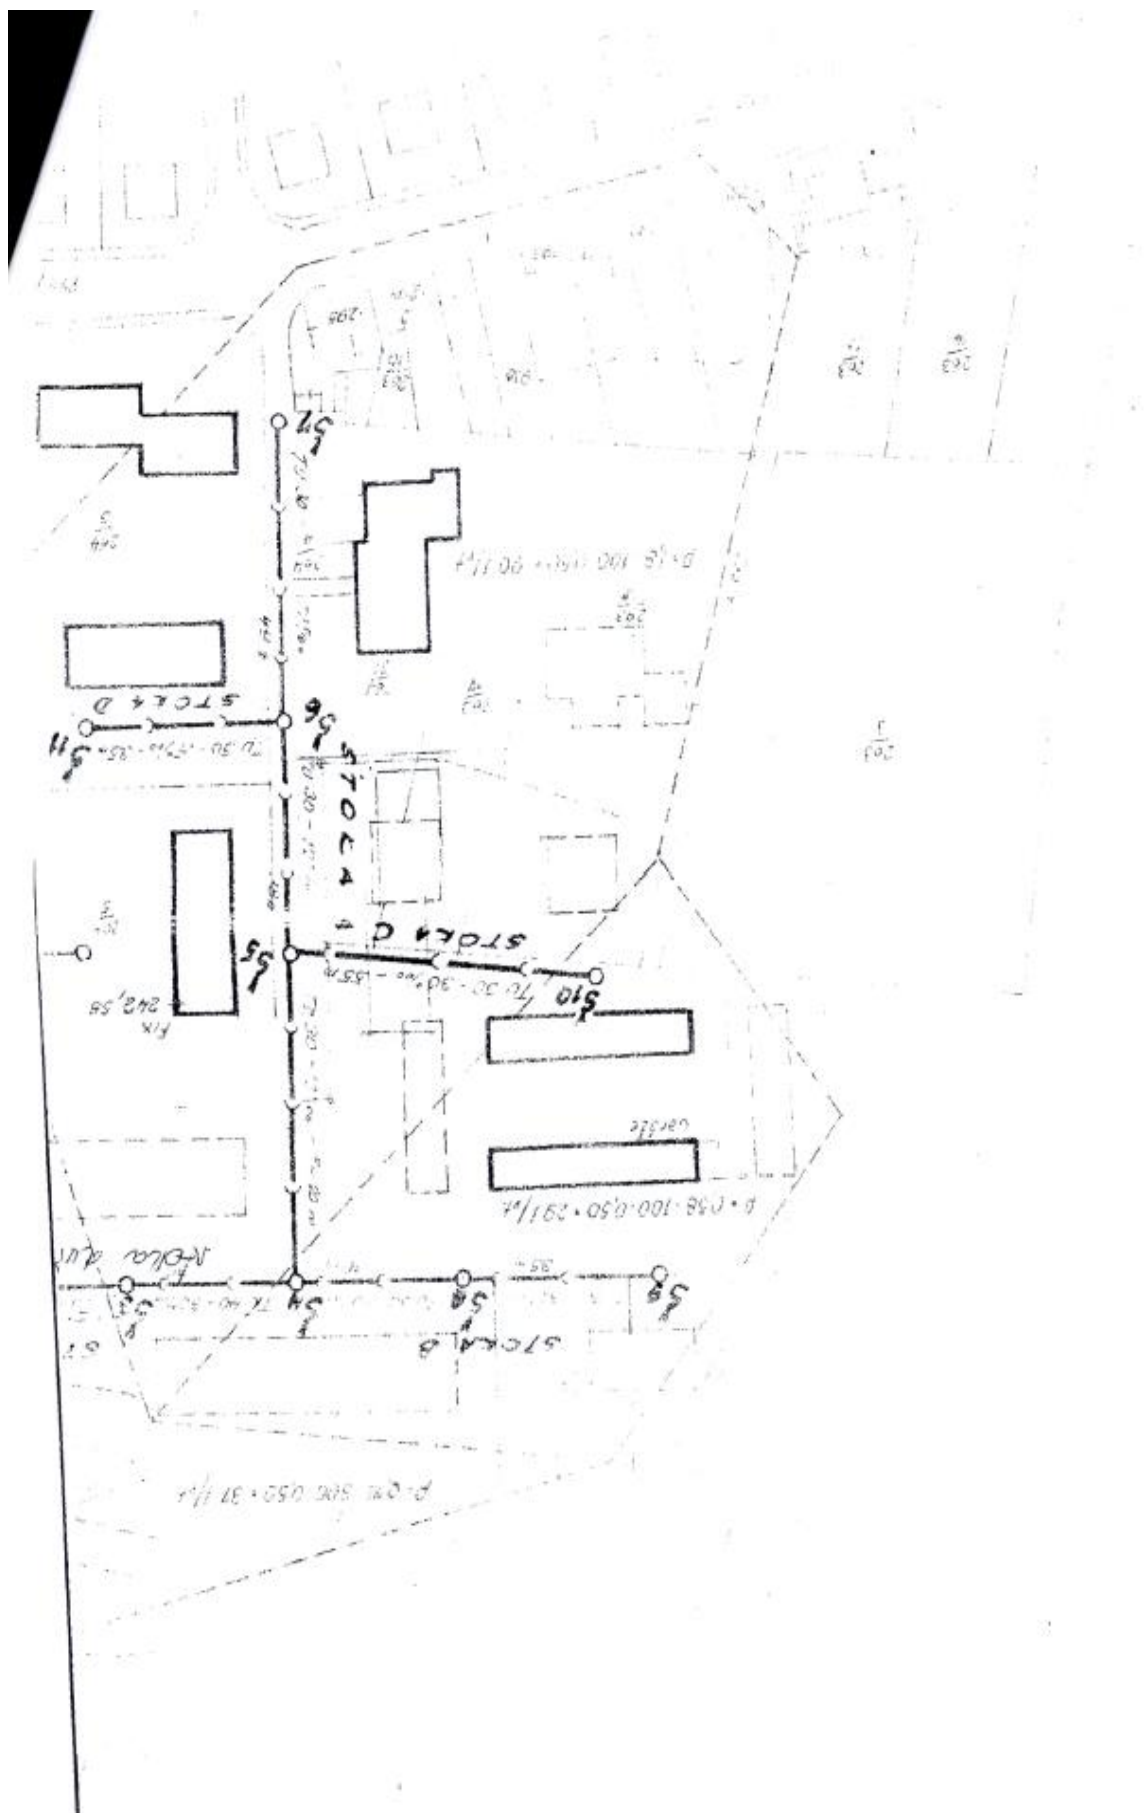



Č.j. : UZSVM/SMB/2478/2017 Ev.č. : 2631/SMB/2017
ze dne : 5.5.2017 počet listů : 1
Úřad pro zastupování státu ve věcech majetkových

Město Dolní Bousov

náměstí T. G. Masaryka 1 Dolní Bousov, tel. 326396257
fax 326396301, podatelna@dolni-bousov.cz

Úřad pro zastupování státu ve věcech majetkových
Příbylová Dana
Václava Klementa 467
Mladá Boleslav

MUDB/1177/2017/mst

pozemek 42/1 k.ú. Dolní Bousov

V pozemku p.č. 42/1 k.ú. Dolní Bousov je uloženo potrubí splaškové kanalizace a potrubí
vodovodního řadu, oboje ve vlastnictví a správě města Dolní Bousov.

MĚSTO DOLNÍ BOUSOV
294 04 DOLNÍ BOUSOV
okres Mladá Boleslav © Vynikal Josef
IČ: 00237680
místostarosta

Dolní Bousov 2. 5. 2017

