


Prodejna - přízemí

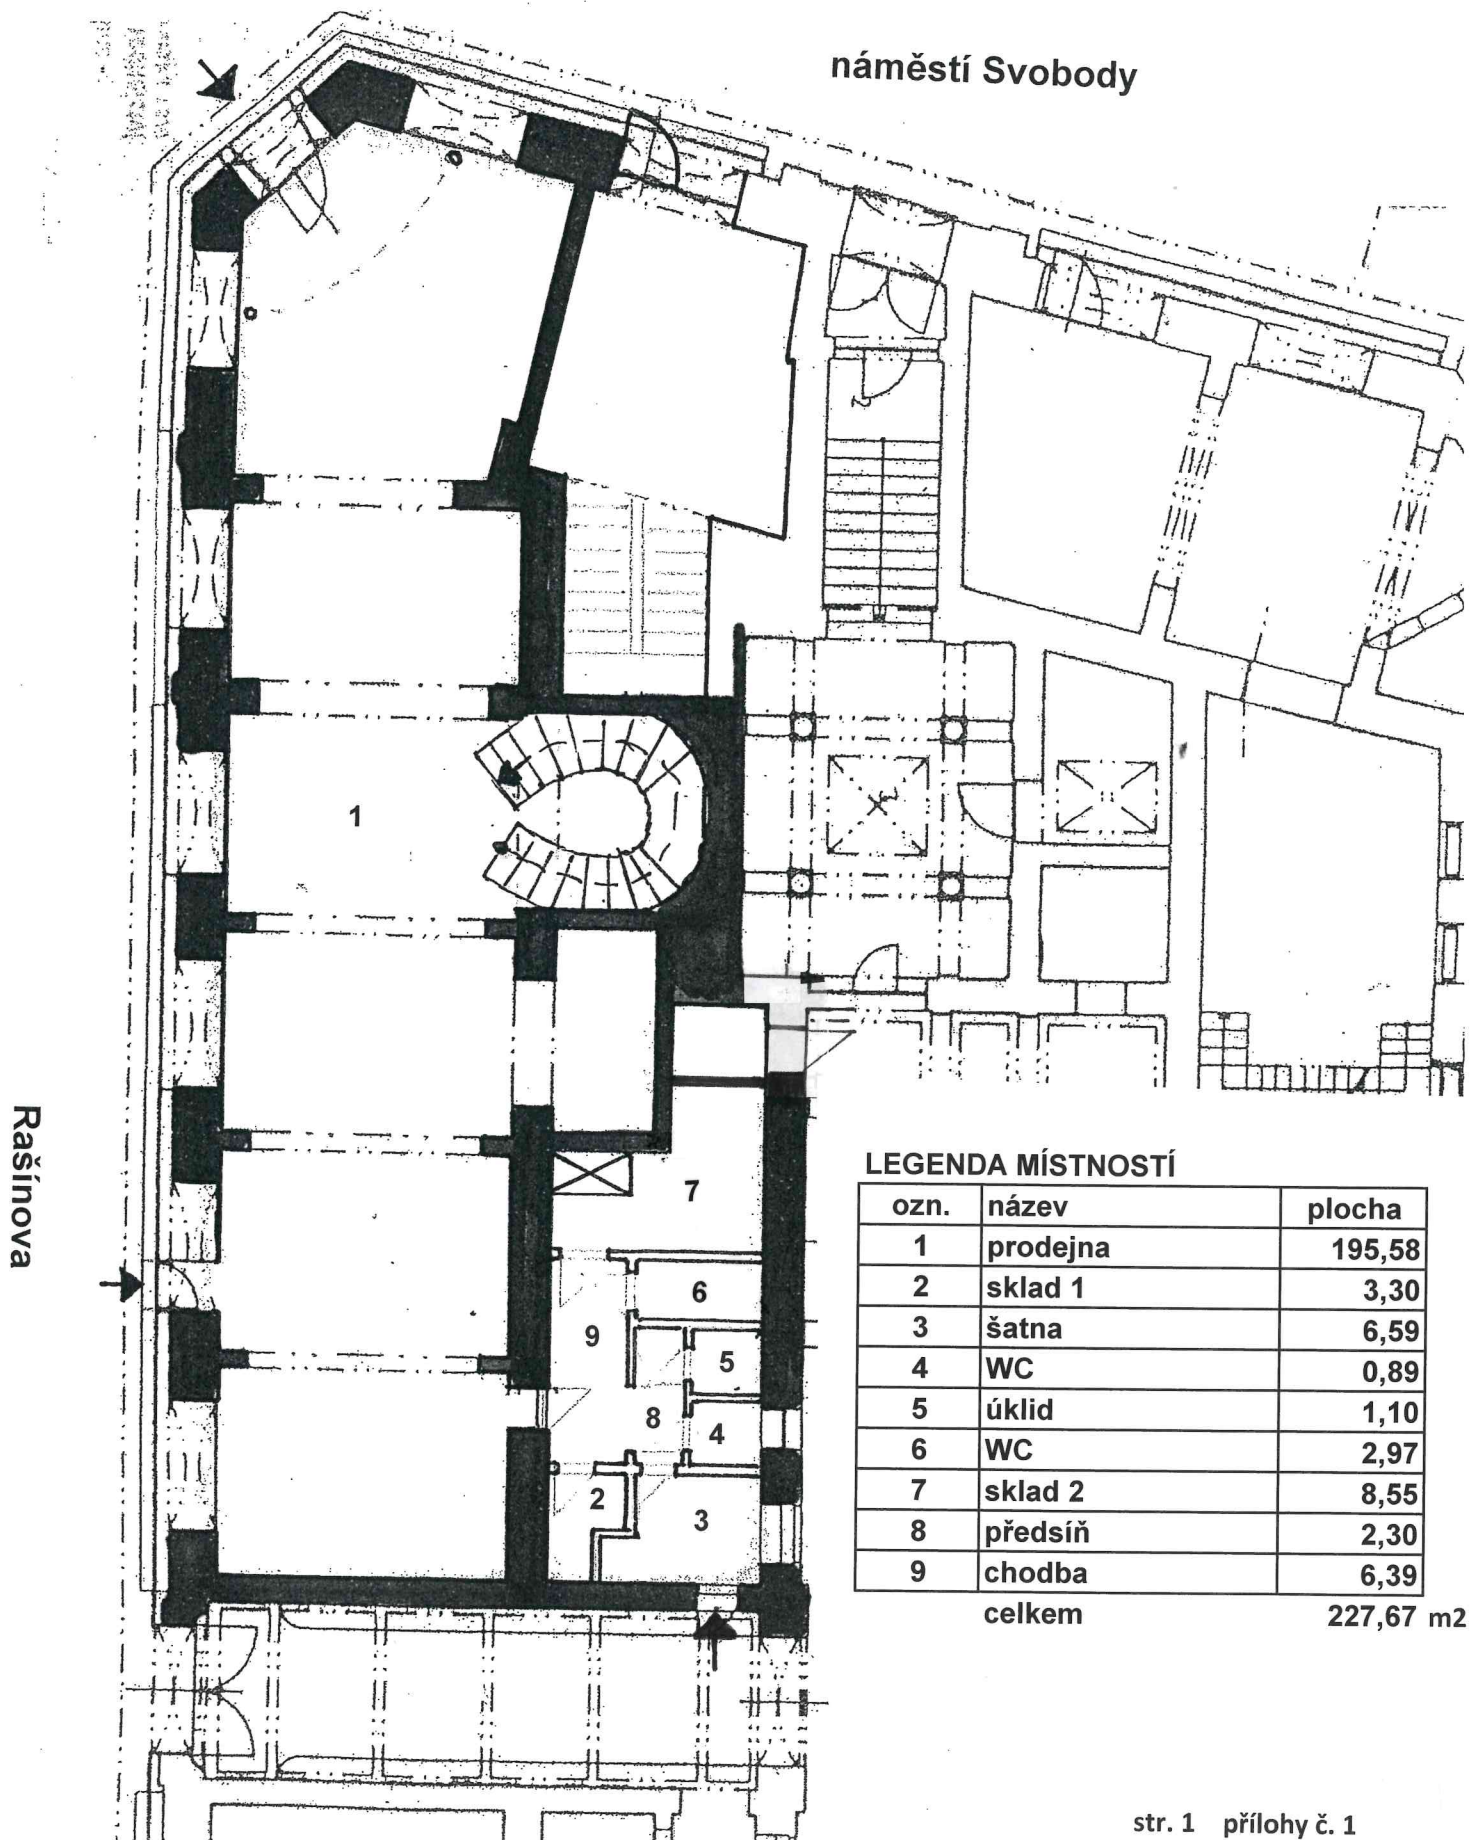

LEGENDA MÍSTNOSTÍ

ozn.	název	plocha
1	prodejna	195,58
2	sklad 1	3,30
3	šatna	6,59
4	WC	0,89
5	úklid	1,10
6	WC	2,97
7	sklad 2	8,55
8	předsíň	2,30
9	chodba	6,39
celkem		227,67 m ²