


# Prodejna - galerie

Příloha č.: 1

náměstí Svobody

Rašínova

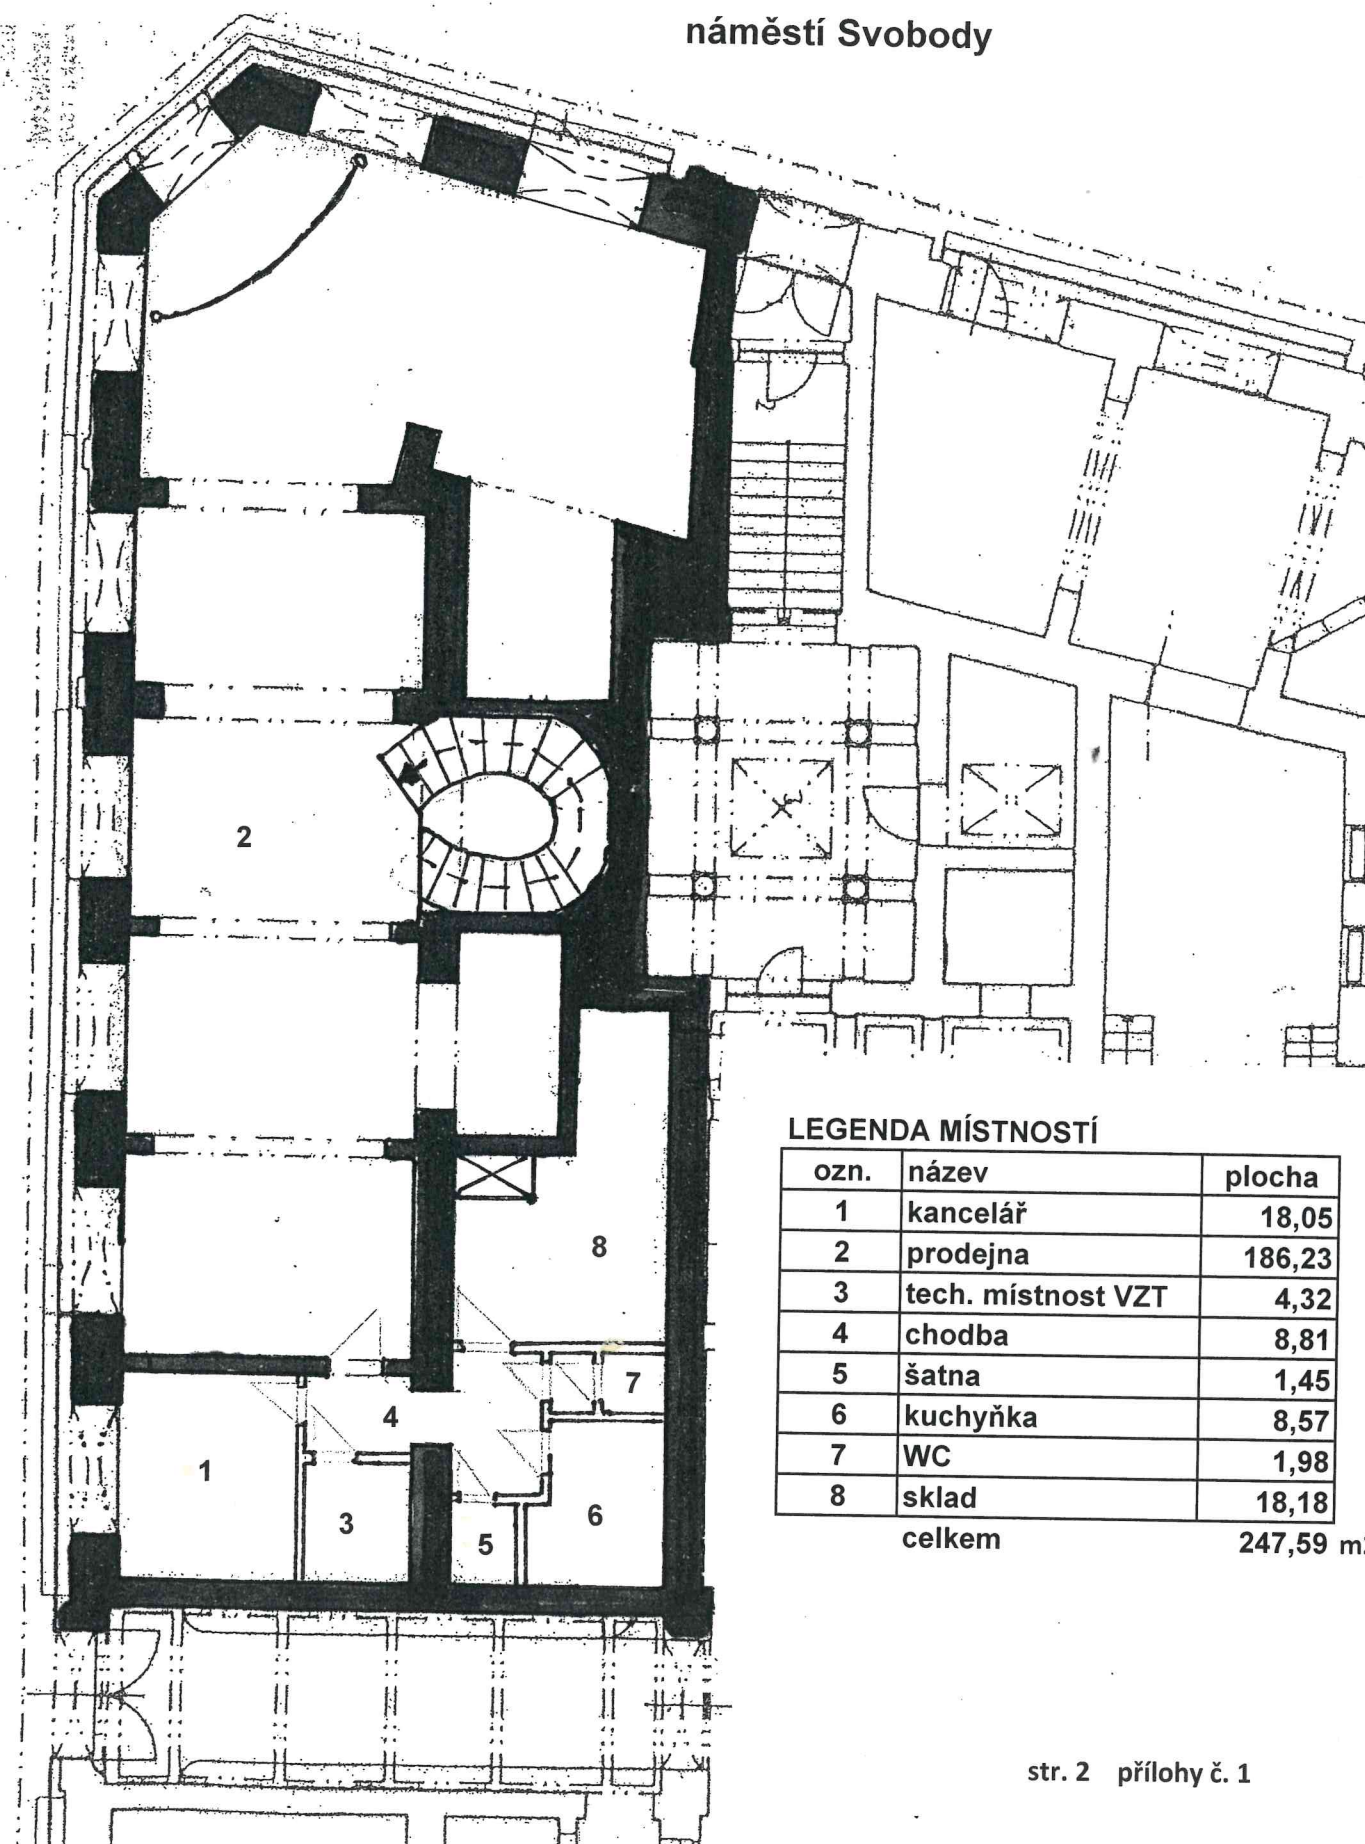

## LEGENDA MÍSTNOSTÍ

ozn.	název	plocha
1	kancelář	18,05
2	prodejna	186,23
3	tech. místnost VZT	4,32
4	chodba	8,81
5	šatna	1,45
6	kuchyňka	8,57
7	WC	1,98
8	sklad	18,18
celkem		247,59 m <sup>2</sup>