


VÝKAZ DOSAVADNÍHO A NOVÉHO STAVU ÚDAJŮ KATASTRU NEMOVITOSTÍ

Dosavadní stav					Nový stav										
Označení pozemku parc. číslem	Výměra parcely		Druh pozemku Způsob využití	Označení pozemku parc. číslem	Výměra parcely		Druh pozemku Způsob využití	Typ stavby Způsob využití	Zpús. určení výměr	Porovnání se stavem evidence právních vztahů					Označení dílu
	ha	m ²			ha	m ²				Katastru nemovitostí	Drívější poz. evidenci	Číslo listu vlastnictví	Výměra dílu		
												ha	m ²		
142/1	2	54 66	ostat. pl. zeleň	142/1	2	49 58	ostat. pl. zeleň		0						
				142/13		5 08	ostat. pl. zeleň		0	142/1		60000	5	08	
	2	54 66			2	54 66									

GEOMETRICKÝ PLÁN	Geometrický plán ověřil autorizovaný zeměměřický inženýr:	Stejnopis ověřil úředně autorizovaný zeměměřický inženýr:
pro rozdělení pozemku	Jméno, příjmení: Ing. Jan Frank, CSc.	Jméno, příjmení:
	Číslo položky rejstříku autorizovaných zeměměřických inženýrů: 1055	Číslo položky rejstříku autorizovaných zeměměřických inženýrů:
	Dne: 25.10.2024 Číslo: 9528/2024	Dne: Číslo:
	Náležitostmi a přesností odpovídá právním předpisům.	Tento stejnopis odpovídá geometrickému plánu v elektronické podobě uloženému v dokumentaci katastrálního úřadu.
Vyhovitel: TESAŘÍK a FRANK, geodetické práce, s.r.o. tel. 315 683 135 U Stadionu 467, Neratovice	Katastrální úřad souhlasí s očíslováním parcel.	Ověření stejnopisu geometrického plánu v listinné podobě.
Číslo plánu: 1107 - 607/2024	Petra Kopecká Katastrální úřad pro Hlavní město Prahu Katastrální pracoviště Praha PGP - 5416/2024-101 2024.11.12 07:28:09 +01'00'	
Okres:		
Obec: Praha		
Kat. území: Veleslavin		
Mapový list: Praha 9-0/44		
Dosavadním vlastníkům pozemků byla poskytnuta možnost seznámit se v terénu s průběhem navrhovaných nových hranic, které byly označeny předepsaným způsobem. viz poznámka v s.s.		

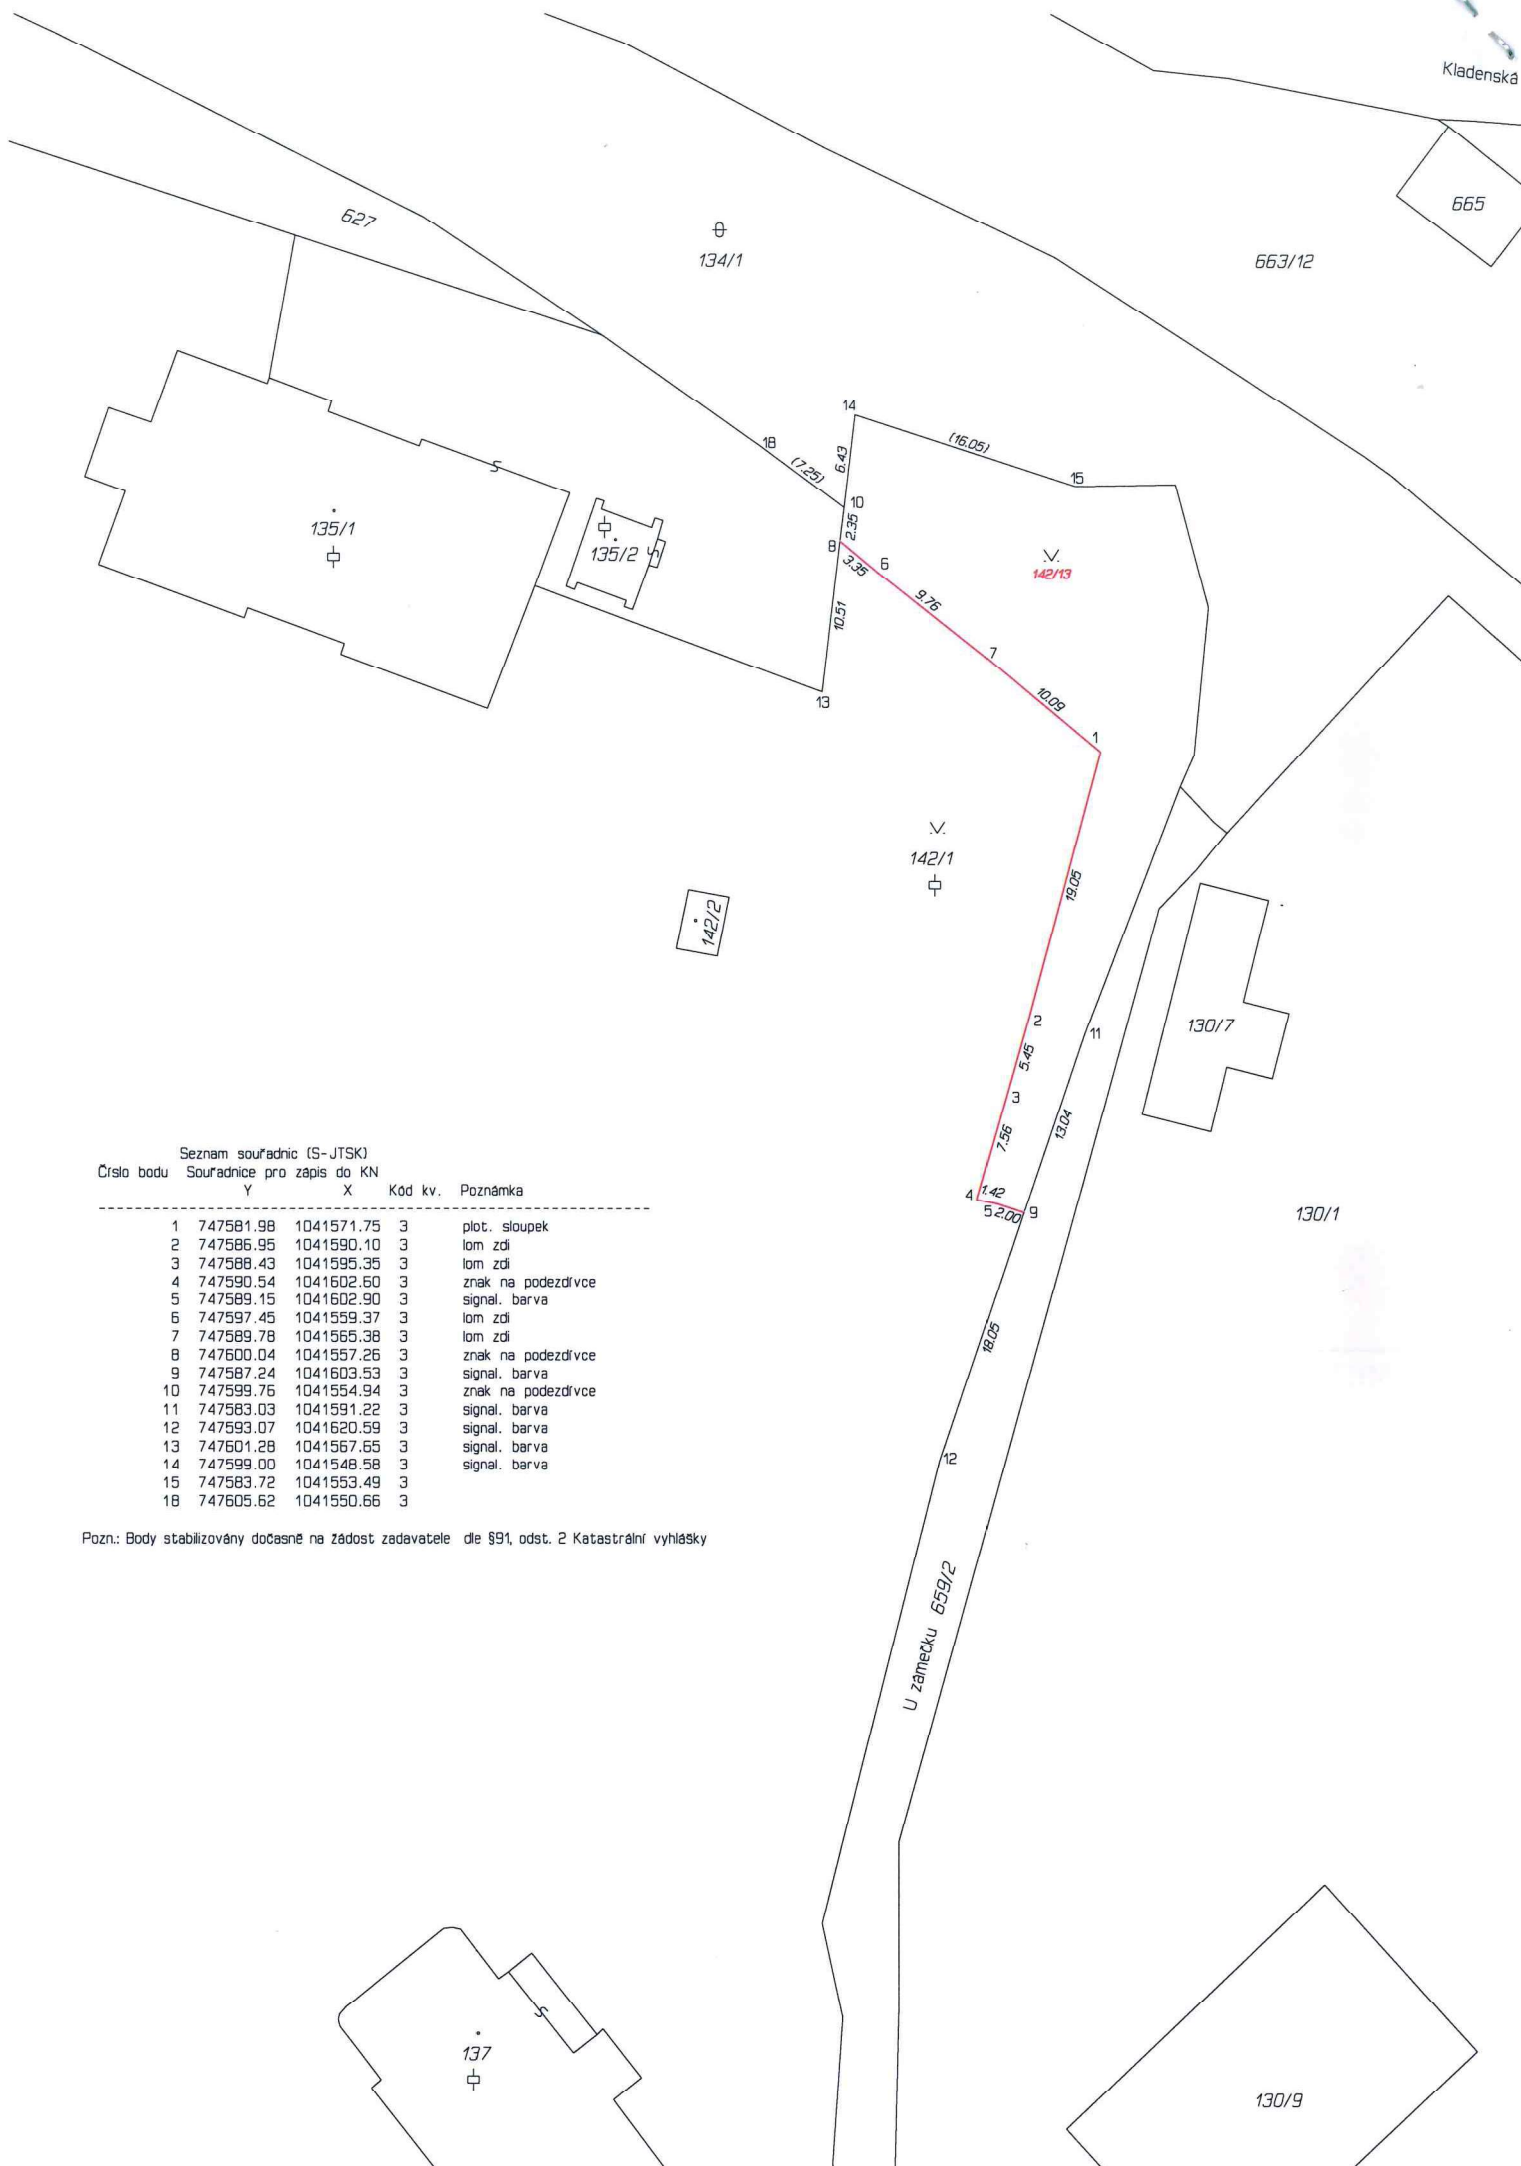

Seznam souřadnic (S-JTSK)

Číslo bodu

Y

X

Kód kv.

Poznámka

Číslo bodu	Souřadnice pro zápis do KN Y	X	Kód kv.	Poznámka
1	747581.98	1041571.75	3	plot. sloupek
2	747586.95	1041590.10	3	lom zdi
3	747588.43	1041595.35	3	lom zdi
4	747590.54	1041602.60	3	znak na podezdívce
5	747589.15	1041602.90	3	signal. barva
6	747597.45	1041559.37	3	lom zdi
7	747589.78	1041565.38	3	lom zdi
8	747600.04	1041557.26	3	znak na podezdívce
9	747587.24	1041603.53	3	signal. barva
10	747599.76	1041554.94	3	znak na podezdívce
11	747583.03	1041591.22	3	signal. barva
12	747593.07	1041620.59	3	signal. barva
13	747601.28	1041567.65	3	signal. barva
14	747599.00	1041548.58	3	signal. barva
15	747583.72	1041553.49	3	
18	747605.62	1041550.66	3	

Pozn.: Body stabilizovány dočasne na žádost zadavatele dle §91, odst. 2 Katastrální vyhlášky