


2.NP POLIKLINIKA – DILATAČNÍ CELEK "A"

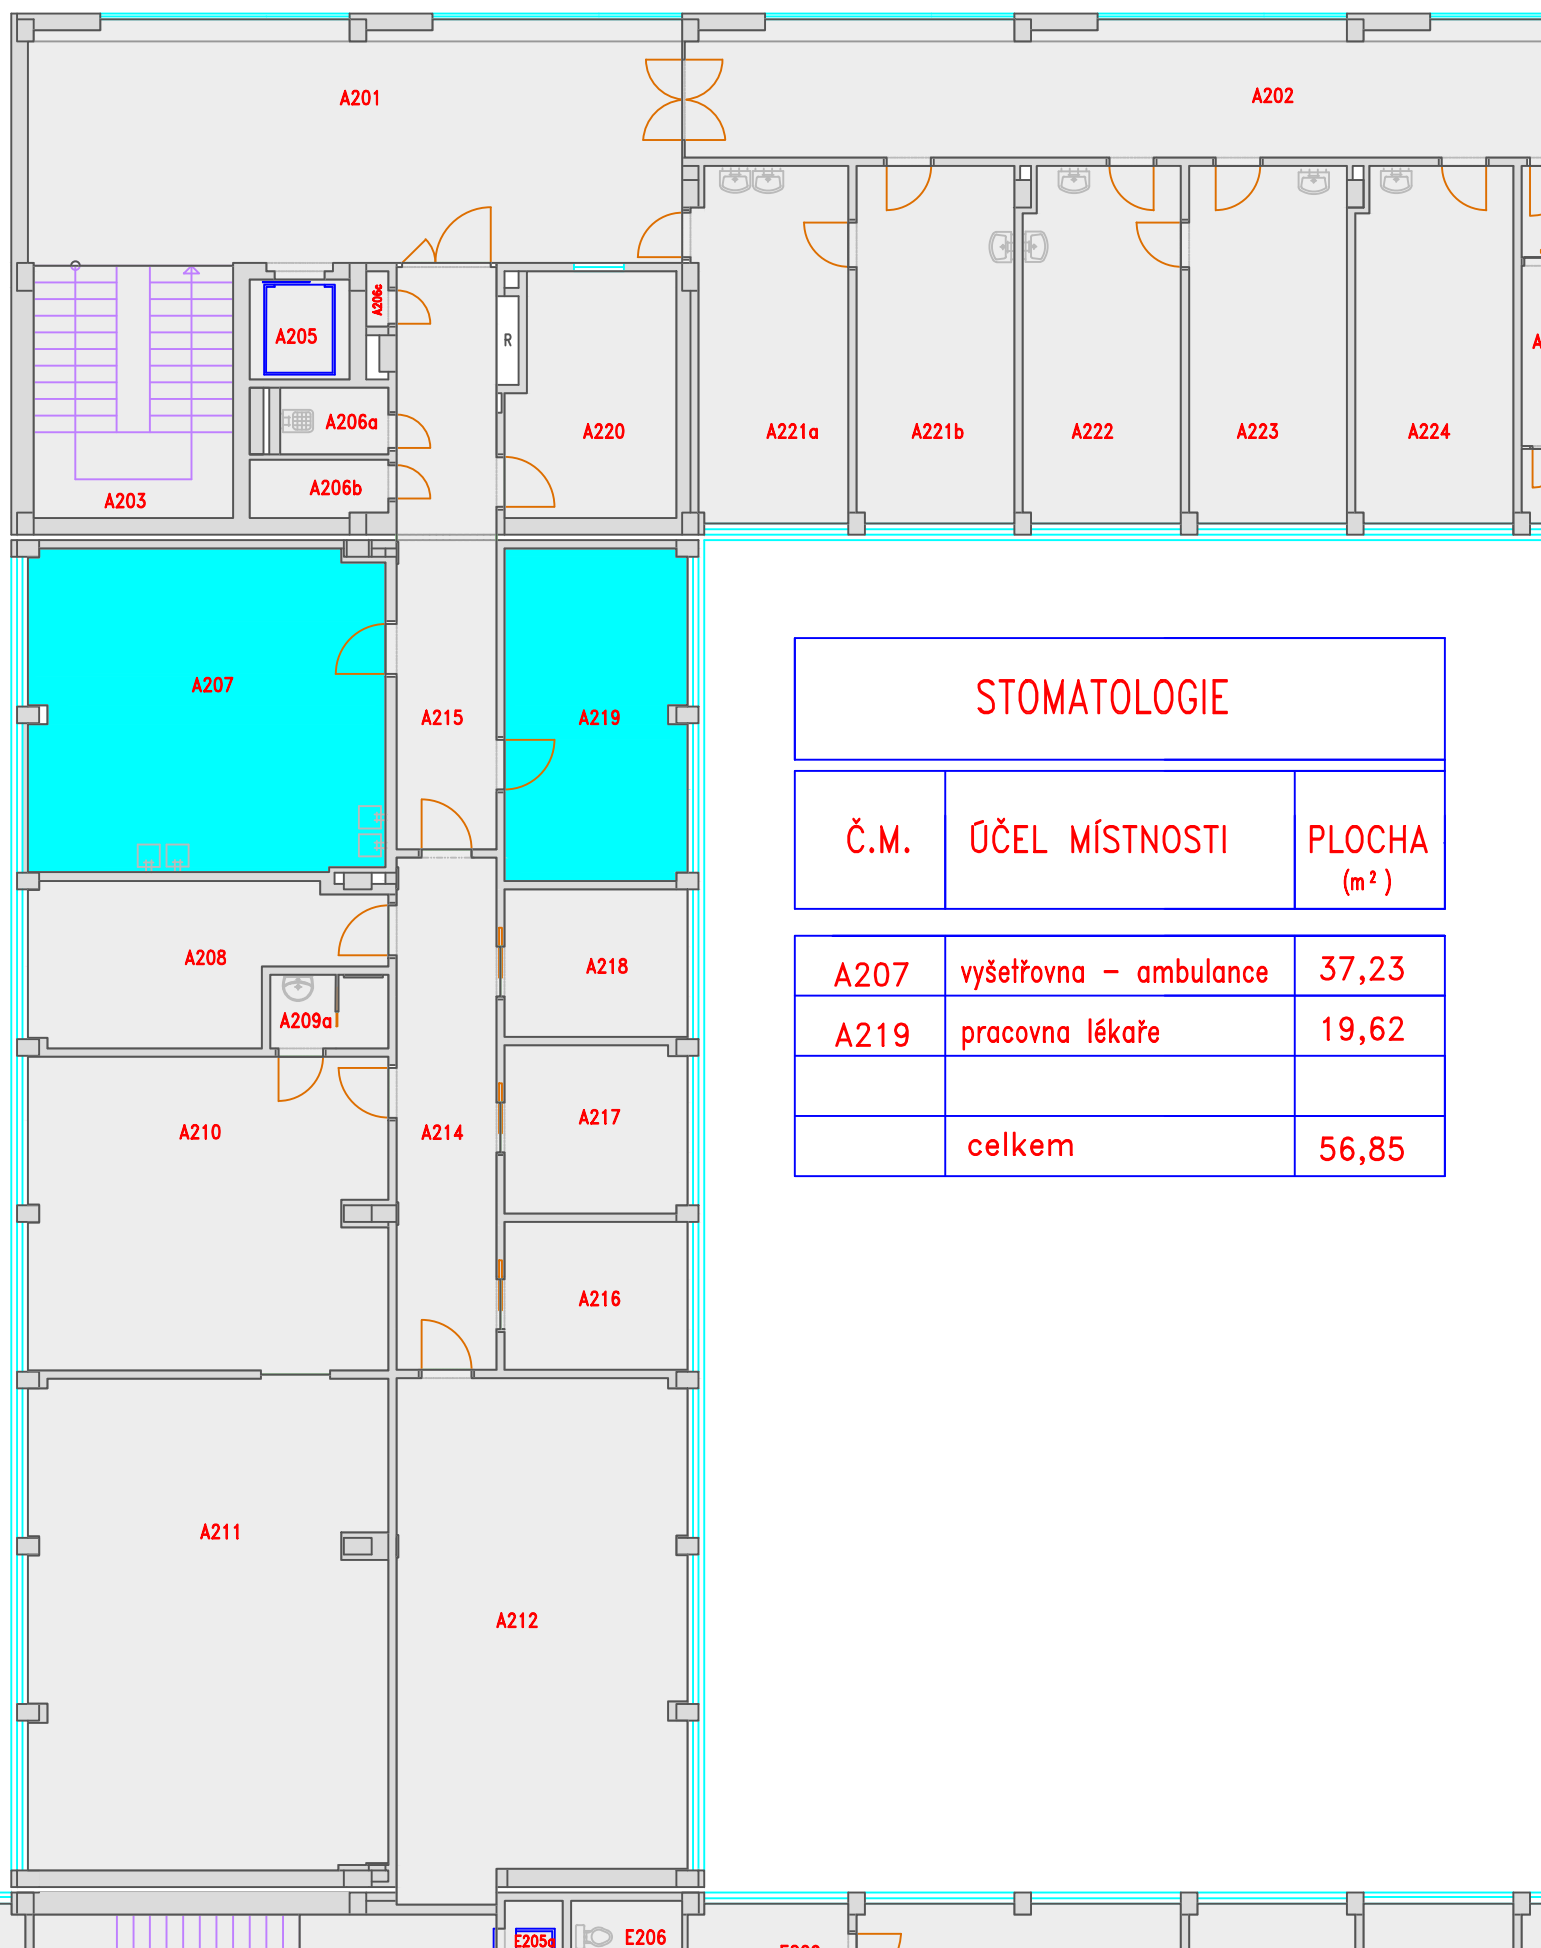

STOMATOLOGIE

Č.M.	ÚČEL MÍSTNOSTI	PLOCHA (m ²)
A207	vyšetřovna – ambulance	37,23
A219	pracovna lékaře	19,62
	celkem	56,85