




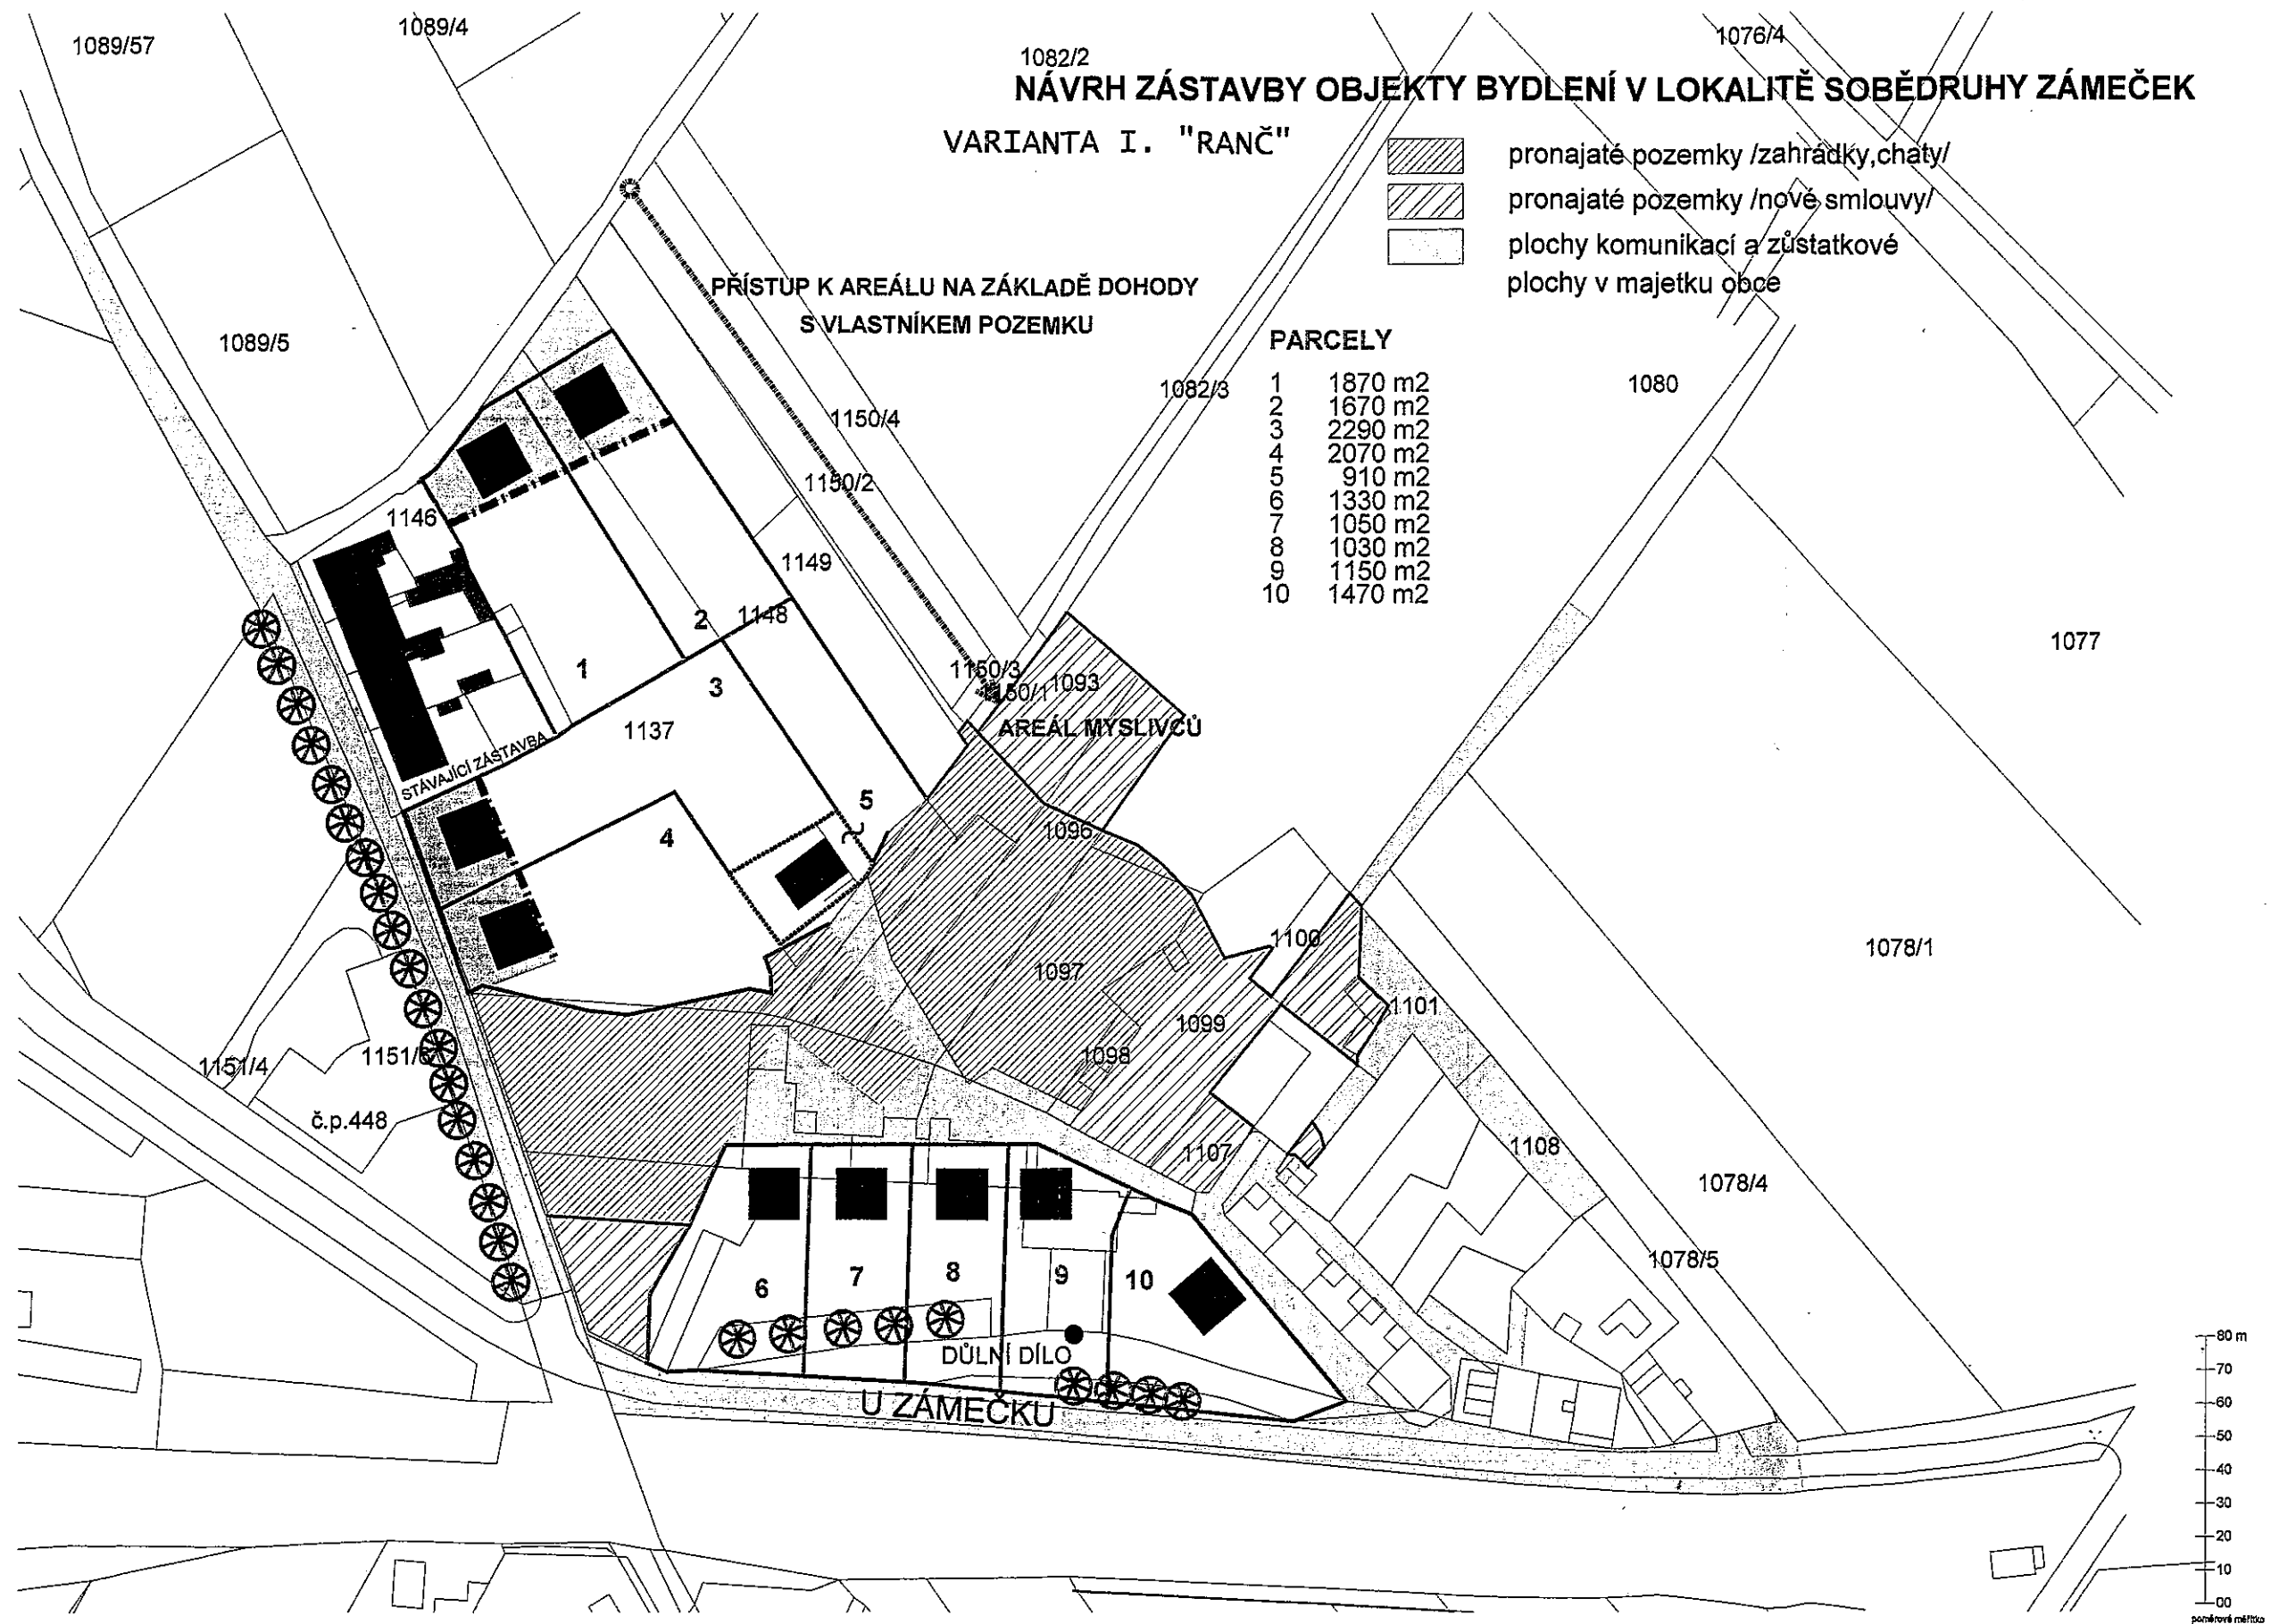

klient	architekt	výkres	měřítko	ZASTAVOVACÍ STUDIE LOKALITA ZÁMEČEK SOBĚDRUHY		
STATUTÁRNÍ MĚSTO TEPLICE NÁM. SVOBODY 2 415 01 Teplice	ATELIÉR MÍŠEK J.K.TYLA 1096 415 01 Teplice	5	VARIANTA I_RANČ	stavba	místo	typ
			stupeň dokumentace	II-IV / 2 0 1 5	SOBĚDRUHY, ZÁMEČEK	URBANISTICKÁ STUDIE
			ZASTAVOVACÍ STUDIE			

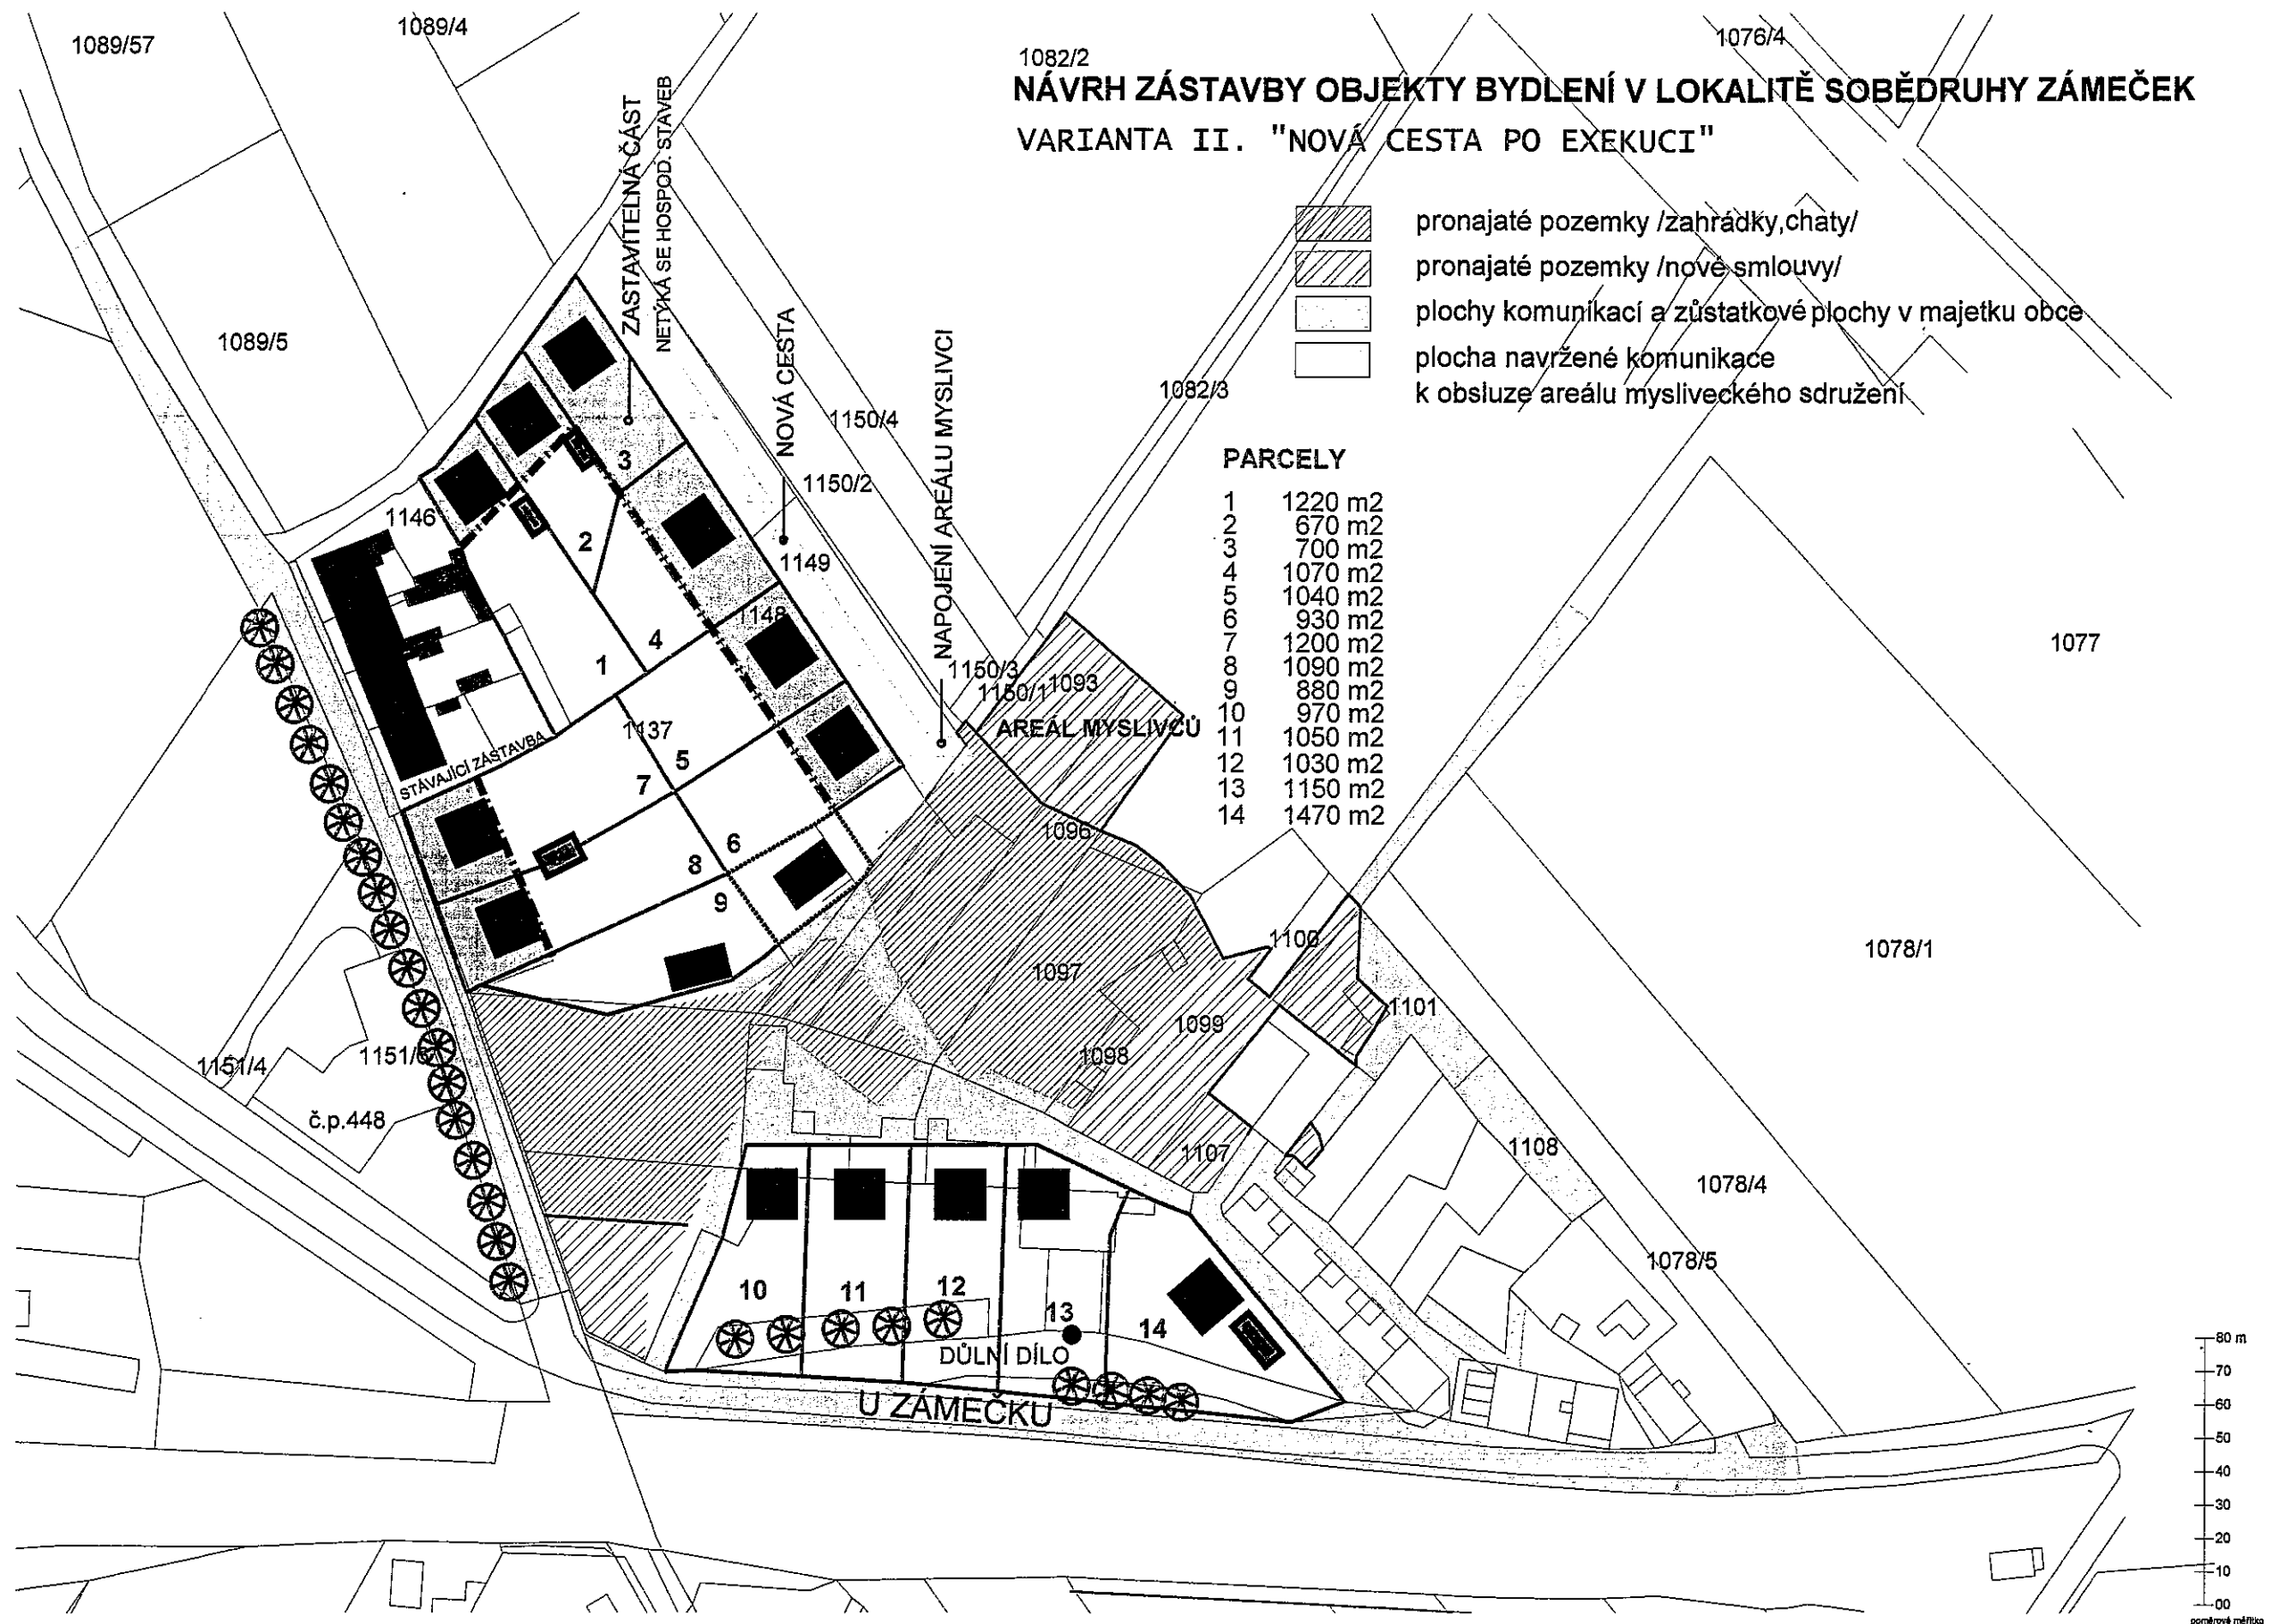

klient STATUTÁRNÍ MĚSTO TEPLICE NÁM. SVOBODY 2 415 01 Teplice	architekt ATELIÉR MÍŠEK J.K.TYLA 1096 415 01 Teplice	výkres 6	VARIANTA II_NOVÁ CESTA 1		ZASTAVOVACÍ STUDIE LOKALITA ZÁMEČEK SOBĚDRUHY		
			stupeň dokumentace ZASTAVOVACÍ STUDIE	měřítko II-IV / 2 0 1 5	datum stavba	místo SOBĚDRUHY, ZÁMEČEK	typ URBANISTICKÁ STUDIE

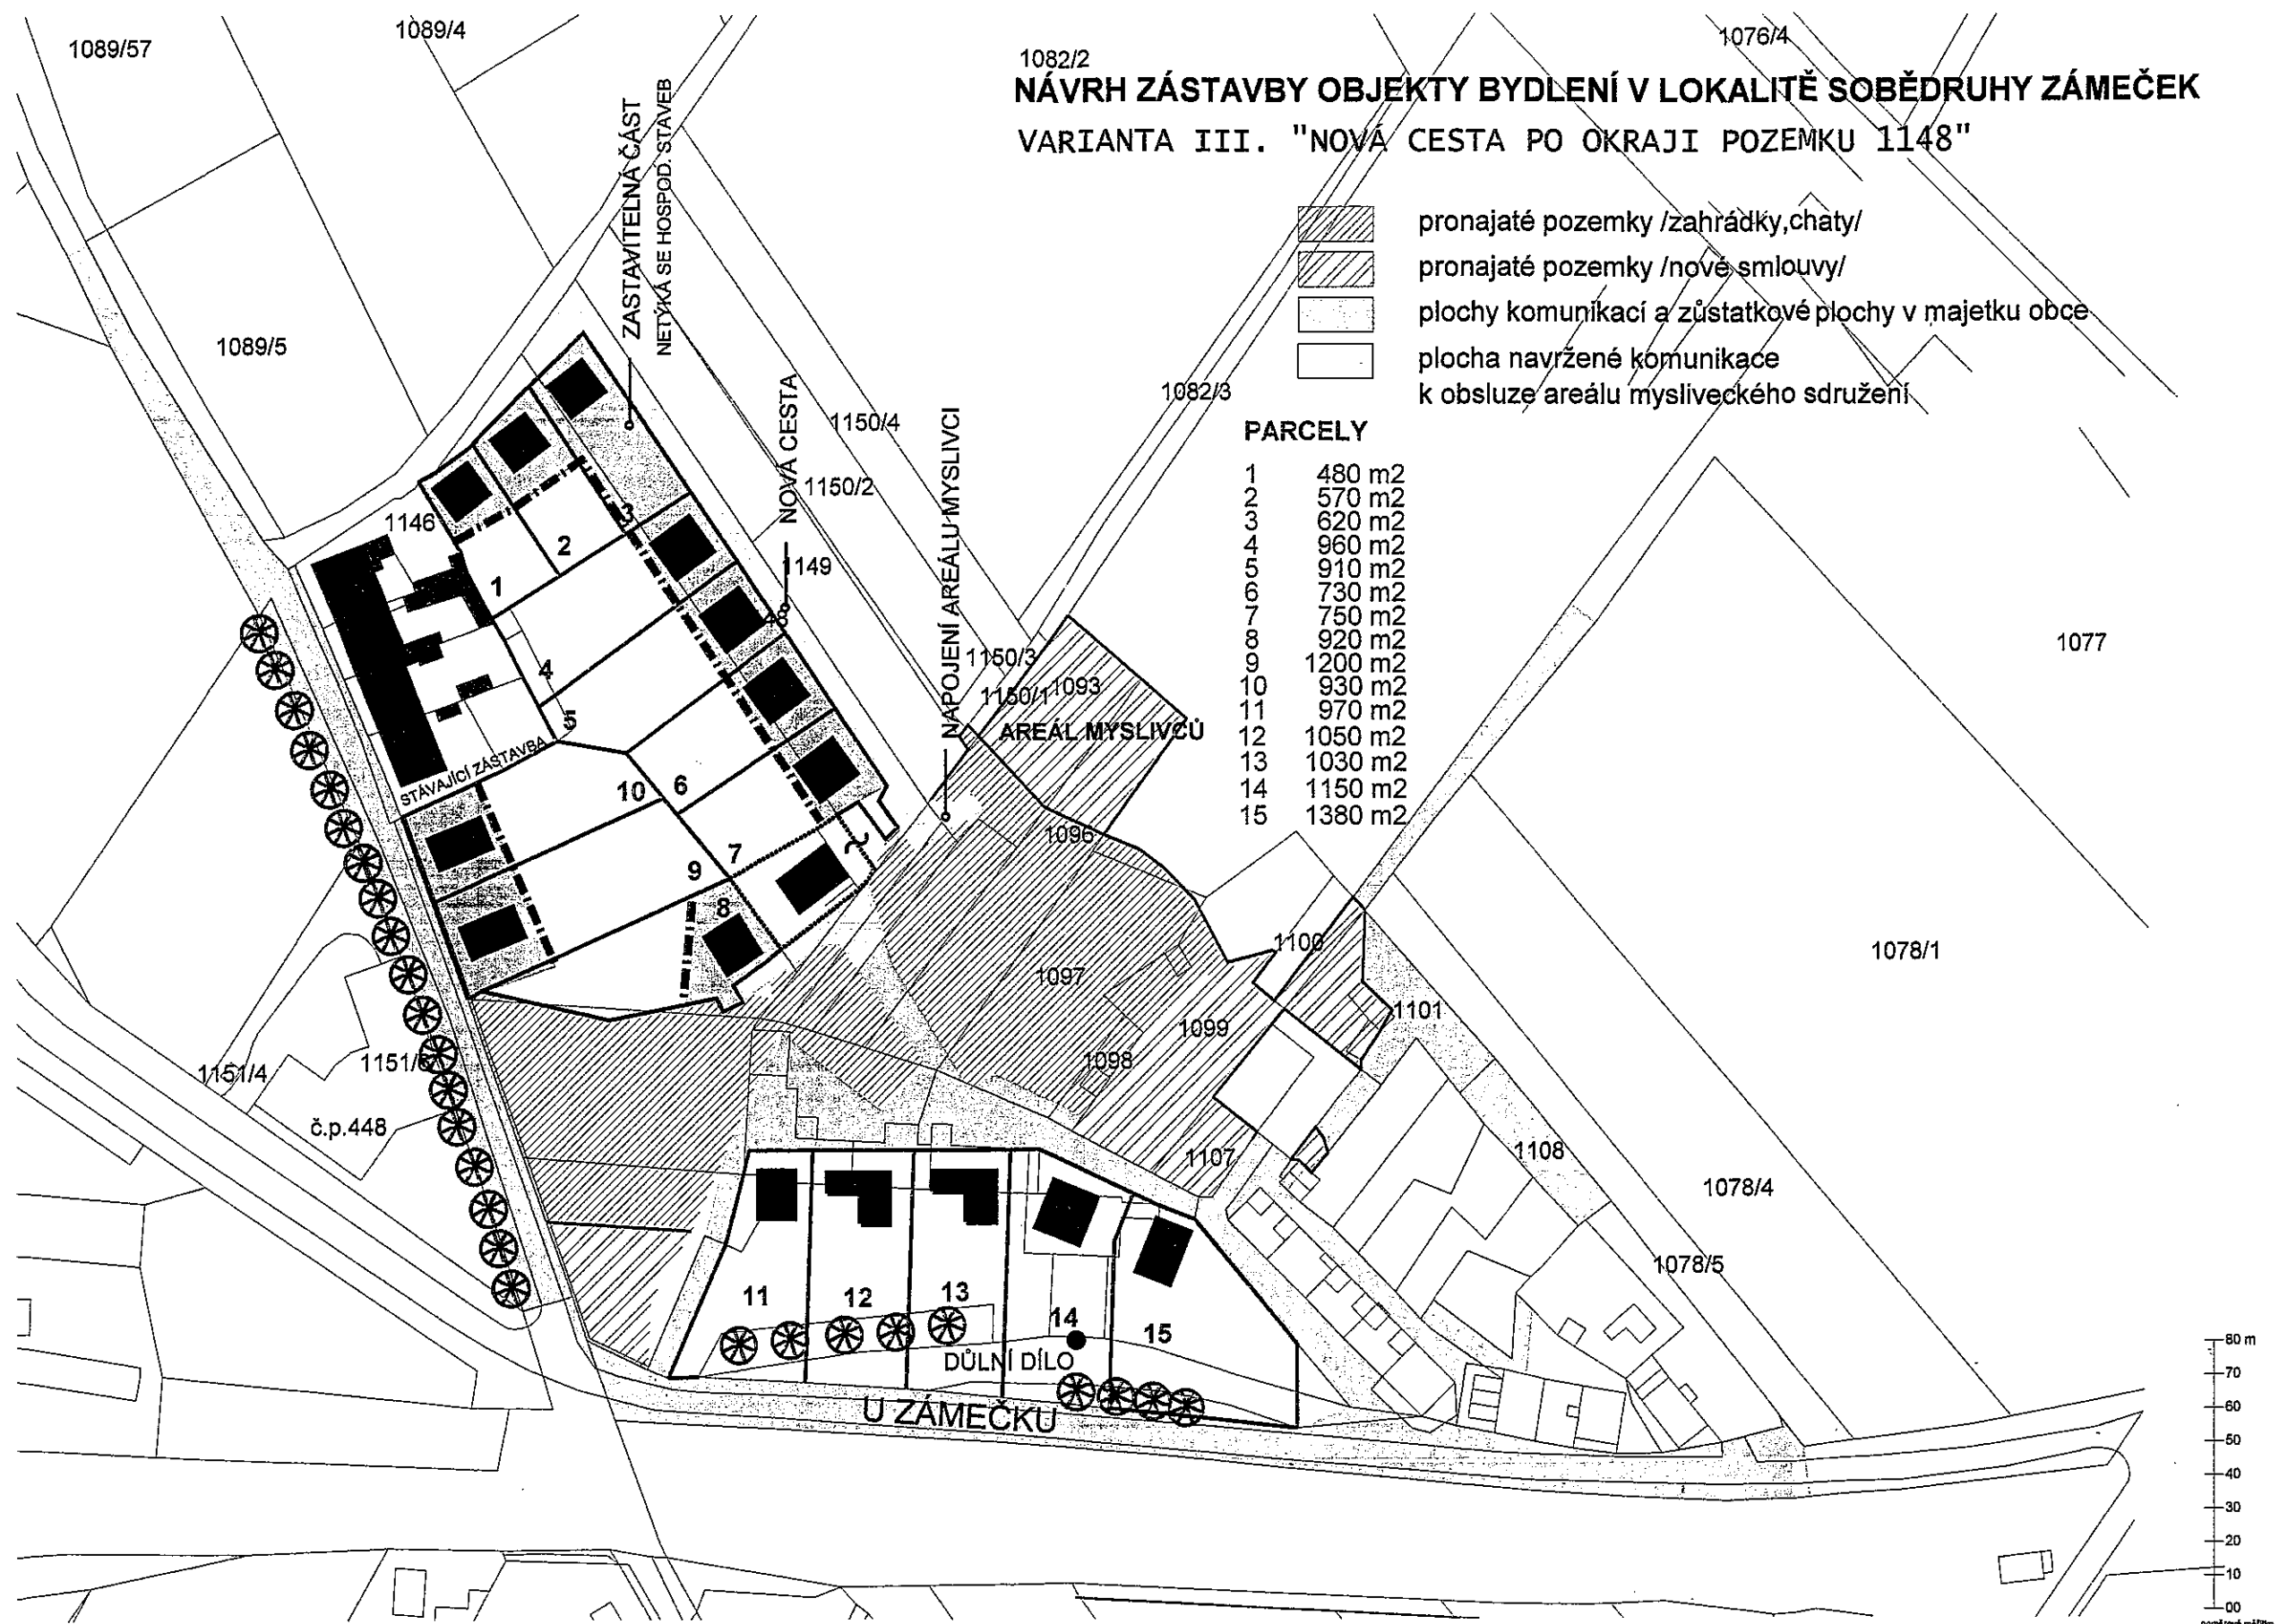

klient

STATUTÁRNÍ MĚSTO TEPLICE
NÁM. SVOBODY 2
415 01 Teplice

architekt

výkres

7

VARIANTA III_NOVÁ CESTA 2

stupeň dokumentace ZASTAVOVACÍ STUDIE

měřítko

ZASTAVOVACÍ STUDIE LOKALITA ZÁMEČEK SOBĚDRUHY

datum

stavba

místo


typ

II-IV / 2 0 1 5

SOBĚDRUHY, ZÁMEČEK

URBANISTICKÁ STUDIE

1082/2
NÁVRH ZÁSTAVBY OBJEKTŮ BYDLNÍ V LOKALITĚ SOBĚDRUHY ZÁMEČEK
 VARIANTA IV.

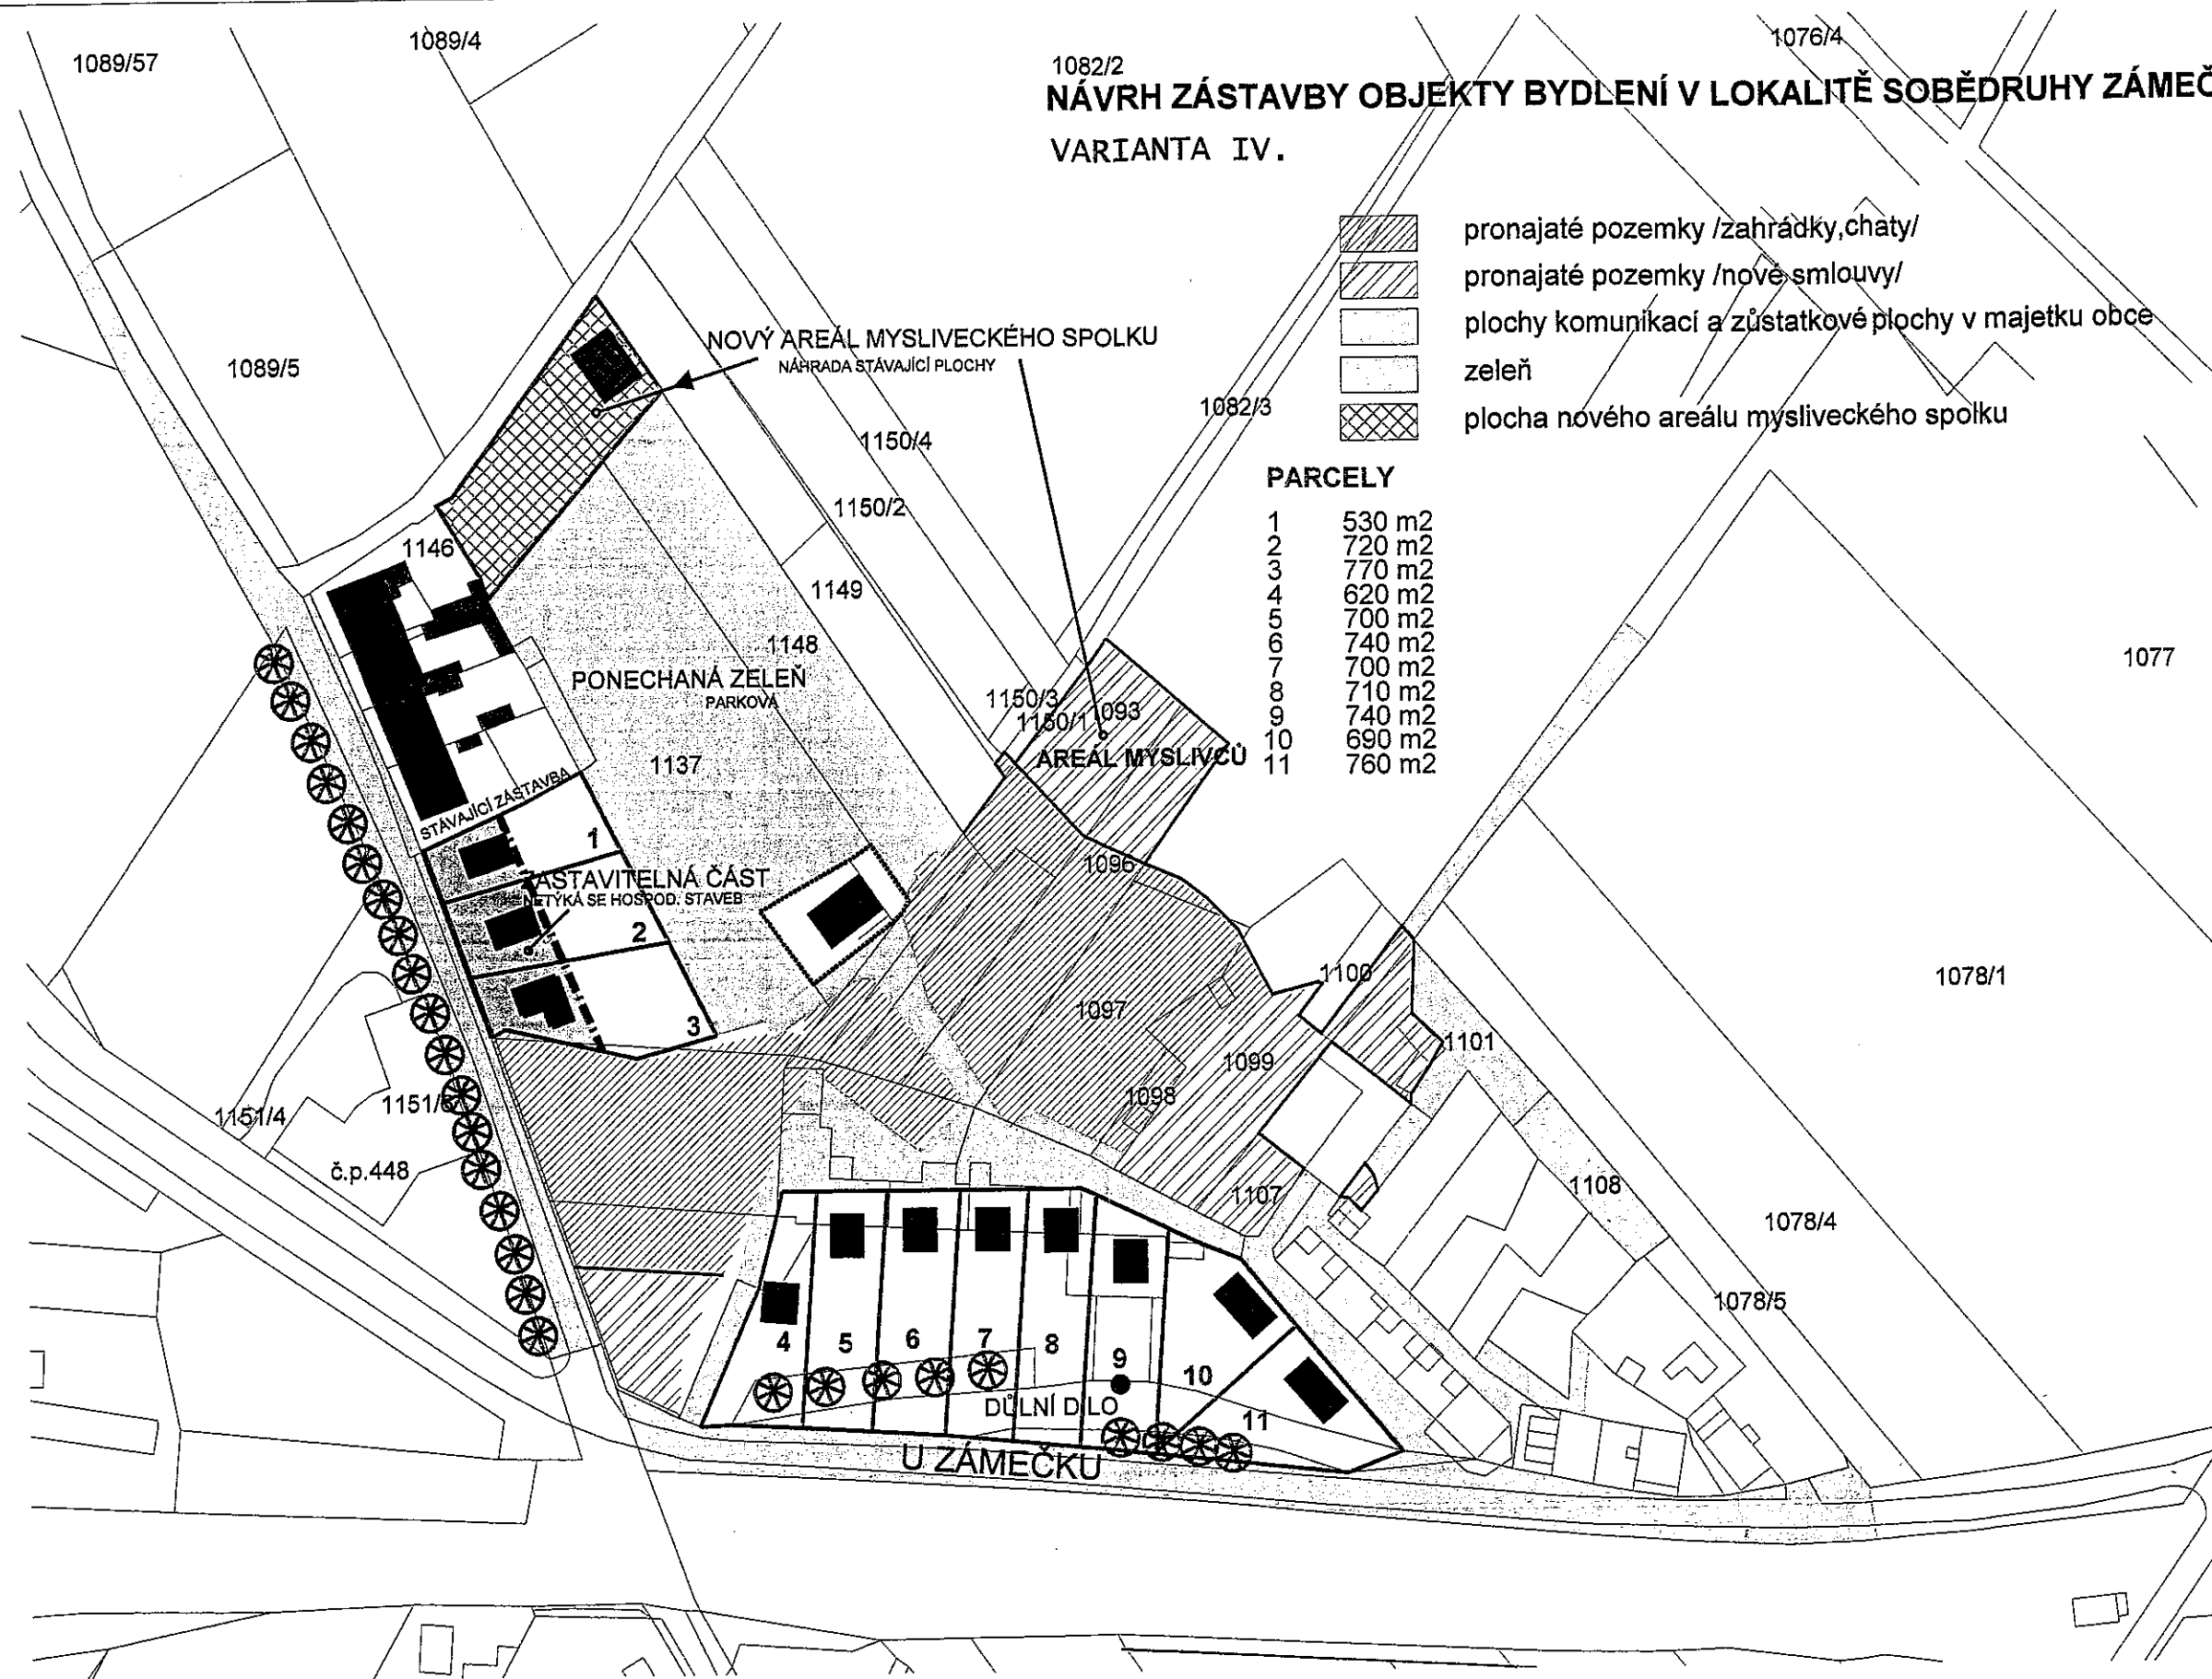

klient	ATELIÉR MÍŠEK J.K.TYLA 1096 415 01 Teplice	architekt	výkres	měřítko	ZASTAVOVACÍ STUDIE LOKALITA ZÁMEČEK SOBĚDRUHY		
STATUTÁRNÍ MĚSTO TEPLICE NÁM. SVOBODY 2 415 01 Teplice		8	VARIANTA IV				
			stupeň dokumentace	ZASTAVOVACÍ STUDIE	datum	stavba	místo
				II-IV / 2 0 1 5		SOBĚDRUHY, ZÁMEČEK	URBANISTICKÁ STUDIE