

Dům č. 516 Kpt. Jaroše  
BD Mír

Č.p. 1617 č.o.

Teplíce


| Typ jednotky 0+2<br>Kategorie<br>Podlaží 4<br>Rok výstavby 00.0000 | Souhrnné plochy prostoru |          | Plochy pro předpis |          |
|--------------------------------------------------------------------|--------------------------|----------|--------------------|----------|
|                                                                    | Podlahová plocha         | 39,80 m2 | Plocha A           | 39,80 m2 |
|                                                                    | Užitná plocha            | 39,80 m2 | Plocha B           | 39,20 m2 |
|                                                                    | Vytápěná plocha          | 39,20 m2 | Plocha C           | 39,80 m2 |
|                                                                    | Započitatelná plocha     | 39,80 m2 | Plocha D           | 0,00 m2  |

| Místnost            | Plocha místnosti [m2] | Podlahová plocha [m2] | Užitná plocha [m2] | Vytápěná plocha [m2] | Započitatelná plocha [m2] |
|---------------------|-----------------------|-----------------------|--------------------|----------------------|---------------------------|
| 103 Obytná místnost | 10,60                 | 10,60                 | 10,60              | 10,60                | 10,60                     |
| 106 WC + koupelna   | 2,90                  | 2,90                  | 2,90               | 2,90                 | 2,90                      |
| 107 Předsíň         | 6,60                  | 6,60                  | 6,60               | 6,60                 | 6,60                      |
| 110 Komora mimo byt | 0,60                  | 0,60                  | 0,60               | 0,00                 | 0,60                      |
| 121 KK + pokoj      | 19,10                 | 19,10                 | 19,10              | 19,10                | 19,10                     |

### Popis konstrukčních prvků

| Název konstrukčního prvku      | Množství | Opotřebení | Pl.oprava | Sk.oprava | Popis stavu konstrukčního prvku |
|--------------------------------|----------|------------|-----------|-----------|---------------------------------|
| <b>Topení</b>                  |          |            |           |           |                                 |
| Měřidlo pom. digitální         | ks       | 0,00%      |           |           |                                 |
| radiator vent. DANFOSS         | ks       | 100,00%    |           |           |                                 |
| <b>Sledovaná zařízení bytů</b> |          |            |           |           |                                 |
| Bytové jádro zděné             | ks       | 0,00%      |           |           |                                 |
| Bytové jádro umakartové        | ks       | 0,00%      |           |           |                                 |

obj. 516 KPT. VARDSE 1617 - 1616

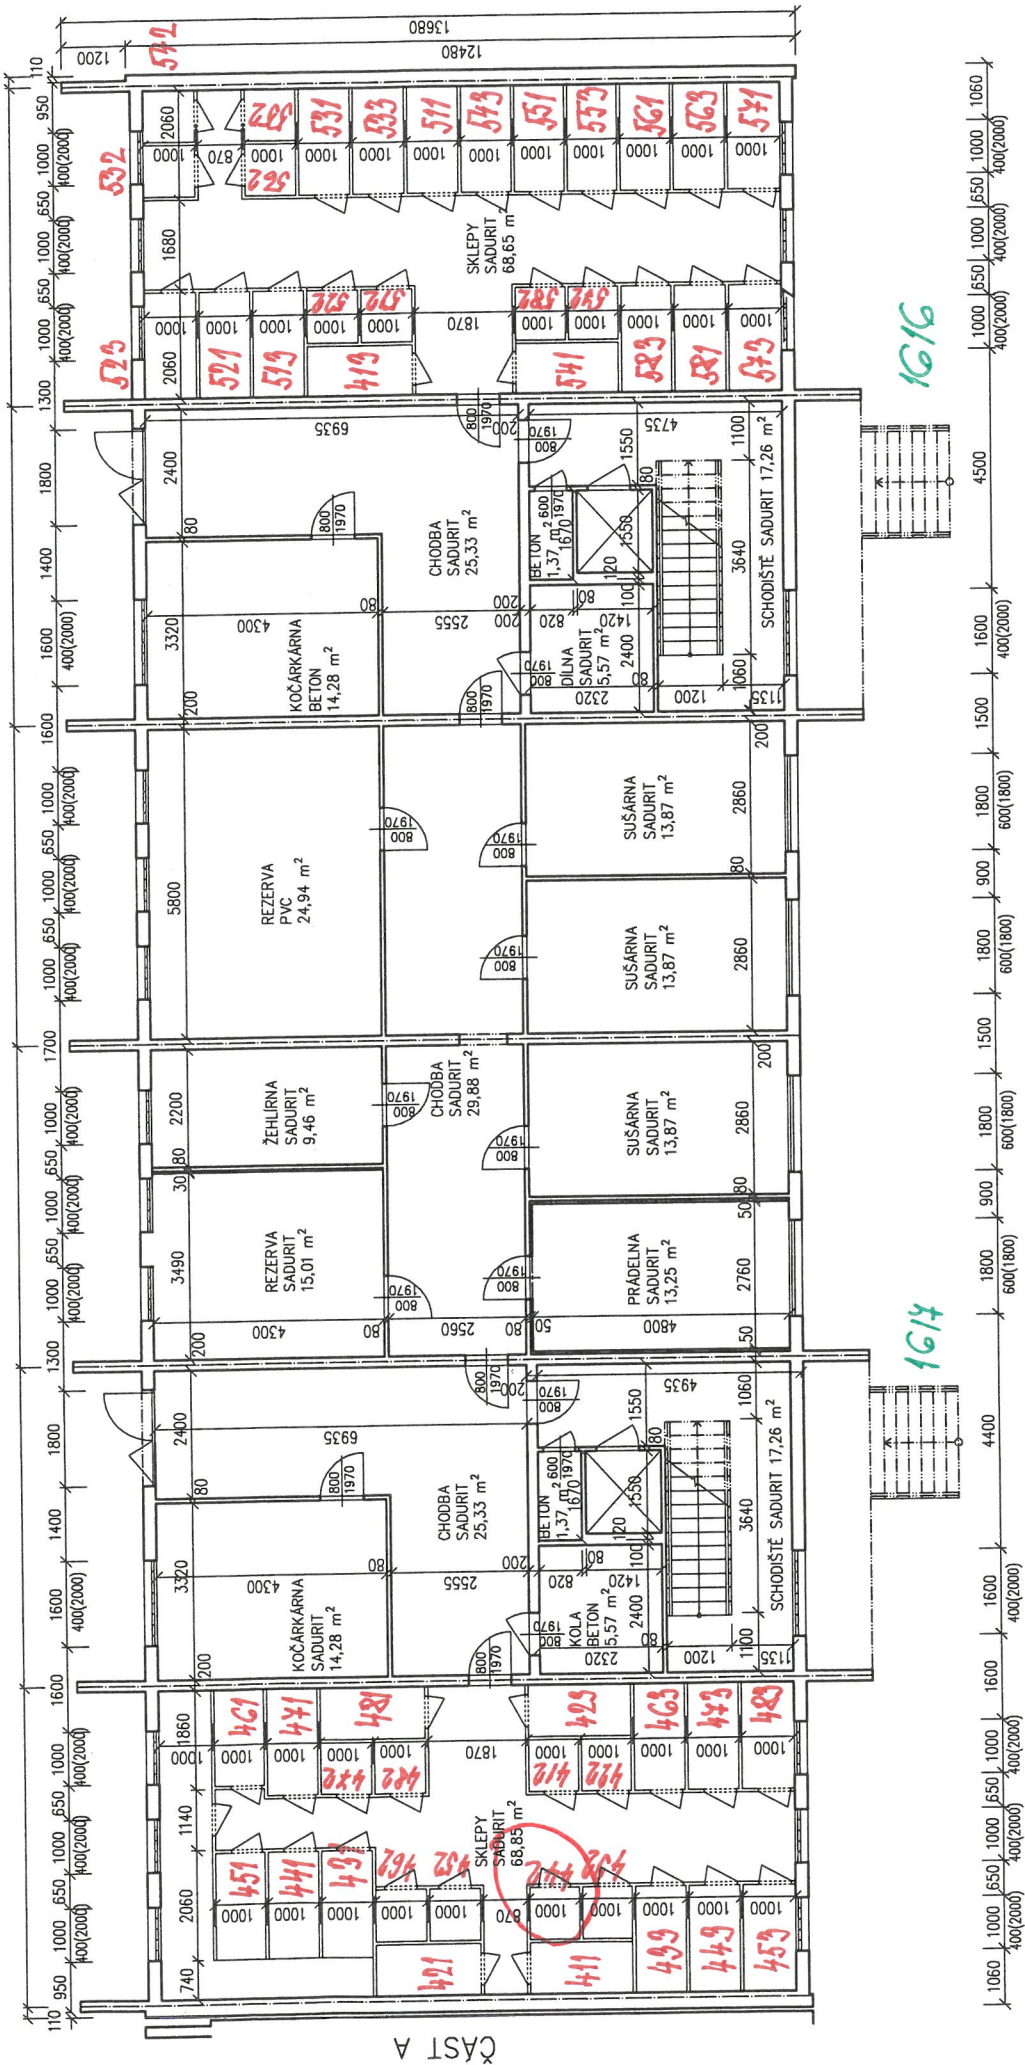

|                   |                                             |  |                      |  |
|-------------------|---------------------------------------------|--|----------------------|--|
| VEDOUCI PROJEKTU: | ZODPOVĚDNÝ PROJEKTANT:                      |  | VYPRACOVAL:          |  |
|                   | ING. PETRA PILNIKOVÁ                        |  | ING. PETRA PILNIKOVÁ |  |
| INVESTOR:         | SBD "MIR" TEPLICE, GAGARINOVA 1558, TEPLICE |  | DATUM:               |  |
|                   | STAVBA:                                     |  | III/2015             |  |
| VÝKRES:           | DOKUMENTACE STÁVAJÍCÍHO STAVU               |  | FORMÁT:              |  |
|                   | KPT. JAROŠE 1616 - 1617, TEPLICE            |  | 2 x A4               |  |
|                   | PŮDORYS 1.PP                                |  | STUPEŇ:              |  |
|                   |                                             |  | PASPORTIZACE         |  |
|                   |                                             |  | MĚŘÍTKO:             |  |
|                   |                                             |  | 1:100                |  |
|                   |                                             |  | ČÍSLO VÝKRESU:       |  |
|                   |                                             |  | D.02.1               |  |



TECHNICKÝ A PROJEKTOVÝ ÚTVAR  
Všeobecná 239/8, 400 01 OSTI NAD LABEM