


Provozovatel DS: GasNet, s.r.o.; Stavebník: Úřad pro zastupování státu ve věcech majetkových, Územní pracoviště Stř. Čechy, tř. Václava Klementa 467, 29301 Mladá Boleslav. K.ú.: Dolní Bousov-1290/2.

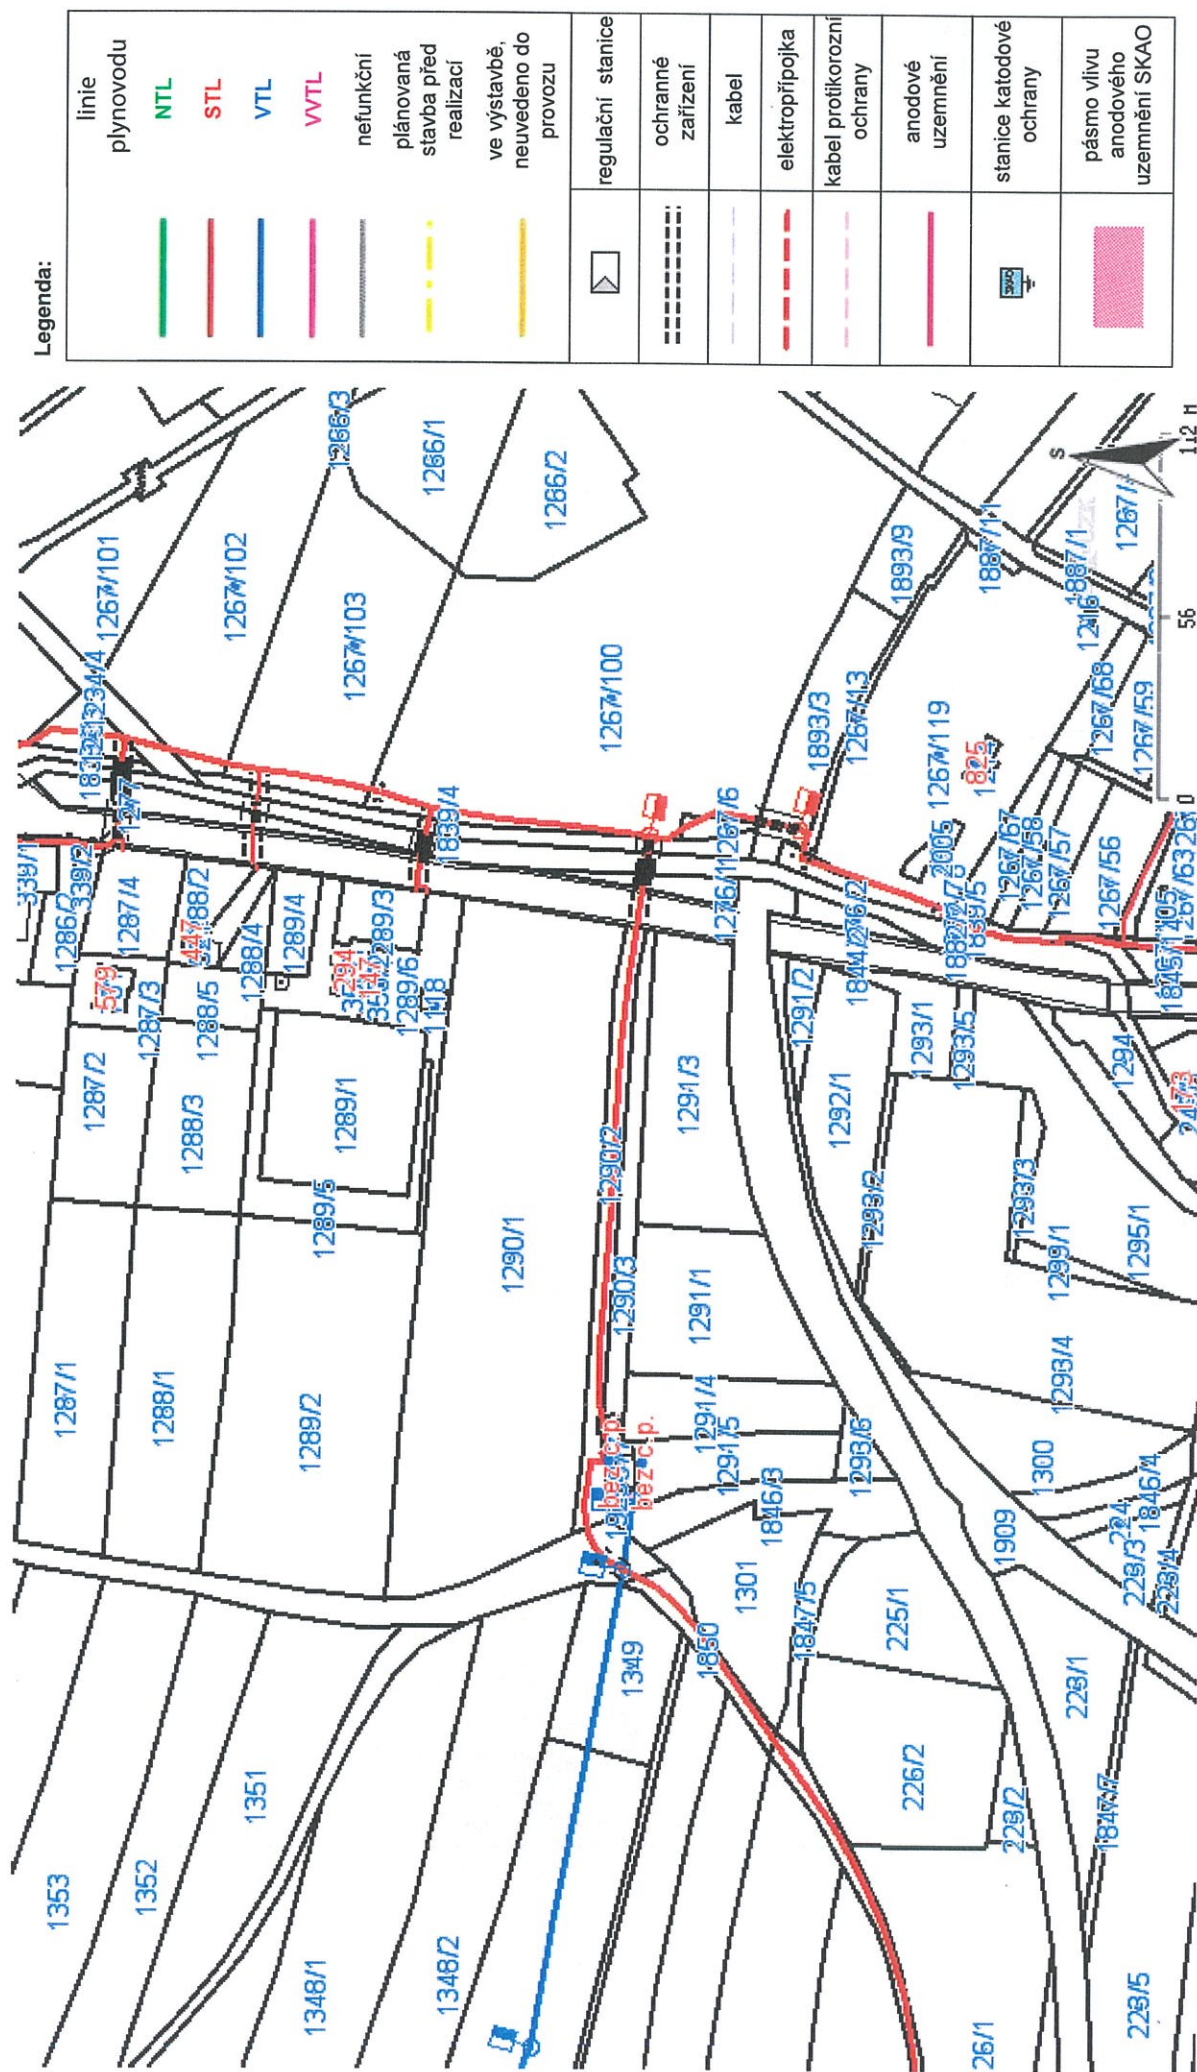

Legenda:

linie plynovodu	
—	NTL
—	STL
—	VTL
—	WTL
—	nefunkční
—	plánovaná stavba před realizací
—	ve výstavbě, neúvedeno do provozu
	regulační stanice
	ochranné zařízení
	kabel
	elektropřípojka
	kabel protikoroziční ochrany
	anodové uzemnění
	stanice katodové ochrany
	pásmo vlivu anodového uzemnění SKAO

