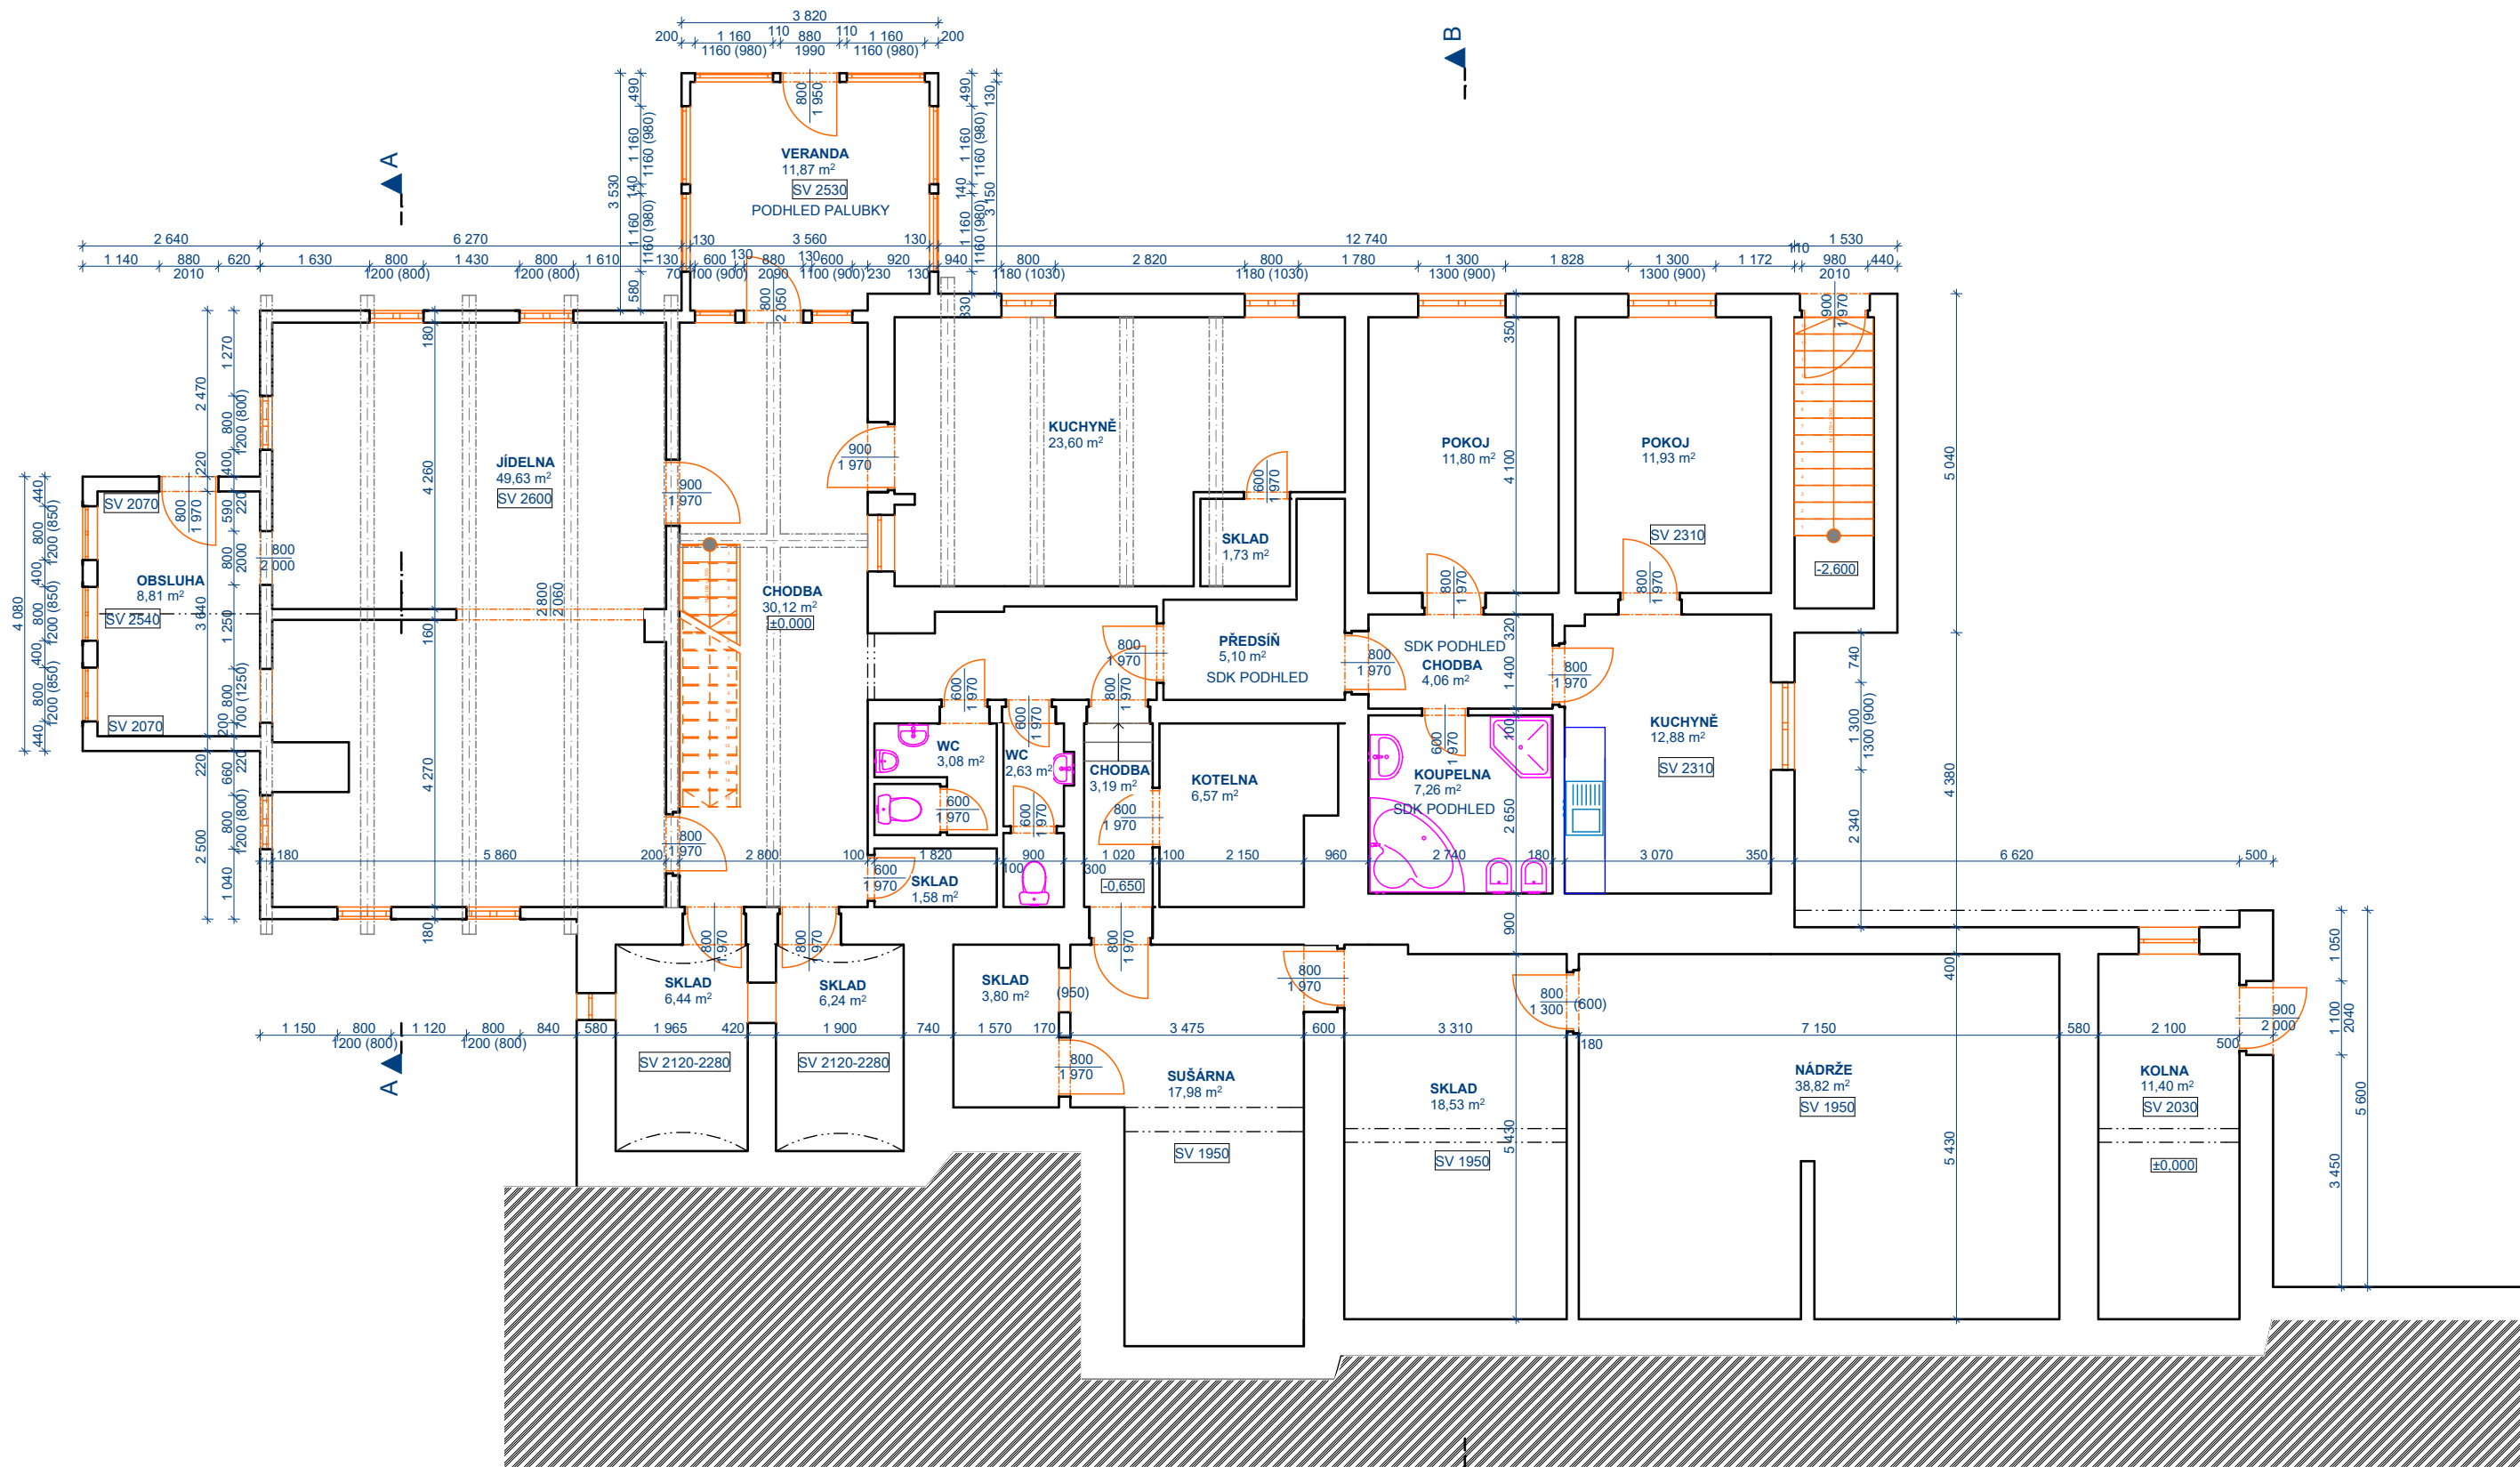


Solentia

±0,000= PODLAHA PŘÍZEMÍ

DOKUMENTACE SLOUŽÍ PRO POTŘEBY ÚZEMNÍHO A STAVEBNÍHO POVOLENÍ

HLAVNÍ PROJEKTANT	ODPOVĚDNÝ PROJEKTANT	VYPRACOVAL	
Ing. Miroslav Možíš	Ing. Vladislav Jána	Ing. Vladislav Jána	
INVESTOR	MINISTERSTVO ZEMĚDĚLSTVÍ, TĚŠNOV 65/17, 110 00 PRAHA 1	ZAKÁZKA	98/SO/16
MÍSTO	st.p.č. 188, kat úz Pec pod Sněžkou	DATUM	03/2016
AKCE		STUPEŇ	STÁVAJÍCÍ STAV
		FORMÁT	
PŘÍLOHA		MĚŘÍTKO	Č. VÝKRESU
PŮDORYS 1.NP		1: 100	D.03