


VÝKAZ DOSAVADNÍHO A NOVÉHO STAVU ÚDAJŮ KATASTRU NEMOVITOSTÍ

Dosavadní stav					Nový stav										
Označení pozemku parc. číslem	Výměra parcely		Druh pozemku	Označení pozemku parc. číslem	Výměra parcely		Druh pozemku	Typ stavby	Způsob určení výměr	Porovnání se stavem evidence právních vztahů					Označení dílu
	ha	m ²			Způsob využití	Díl přechází z pozemku označeného v				Číslo listu vlastnictví	Výměra dílu				
						katastru nemovitostí					dřívejší poz. evidenci	ha	m ²		
157										157		60000			

Druh věcného břemene : dle listiny

Oprávněný : dle listiny

GEOMETRICKÝ PLÁN pro vymezení rozsahu věcného břemene k části pozemku	Geometrický plán ověřil úředně oprávněný zeměměřický inženýr		Stejnopis ověřil úředně oprávněný zeměměřický inženýr:	
	Jméno, příjmení: Ing. Kateřina Skalická		Jméno, příjmení: Ing. Kateřina Skalická	
	Číslo položky seznamu úředně oprávněných zeměměřických inženýrů 1735/97		Číslo položky seznamu úředně oprávněných zeměměřických inženýrů 1735/97	
	Dne: 13.11.2017 Číslo: 162/2017		Dne: 29.11.2017 Číslo: 178/2017	
	Náležitosti a přesnosti odpovídá právním předpisům.		Tento stejnopis odpovídá geometrickému plánu v elektronické podobě uloženému v dokumentaci katastrálního úřadu.	
Vyhotovitel: GEODROM s.r.o. Hlavní 133/32 664 48 Moravany Číslo plánu: 1102-1478/2017 Okres: Žďár nad Sázavou Obec: Měřín Katastrální území: Měřín Mapový list: Velké Meziříčí 9-6/23 Dosavadní vlastníčkům pozemků byla poskytnuta možnost seznámit se v terénu s průběhem navrhovaných nových hranic, které byly označeny předepsaným způsobem.	Katastrální úřad souhlasí s očíslováním parcel. KÚ pro Vysočinu KP Velké Meziříčí Radovan Škoda PGP-835/2017-746 2017.11.27 13:55:44 CET		Ověření stejnopisu geometrického plánu v listinné podobě.  Svatý Ján	

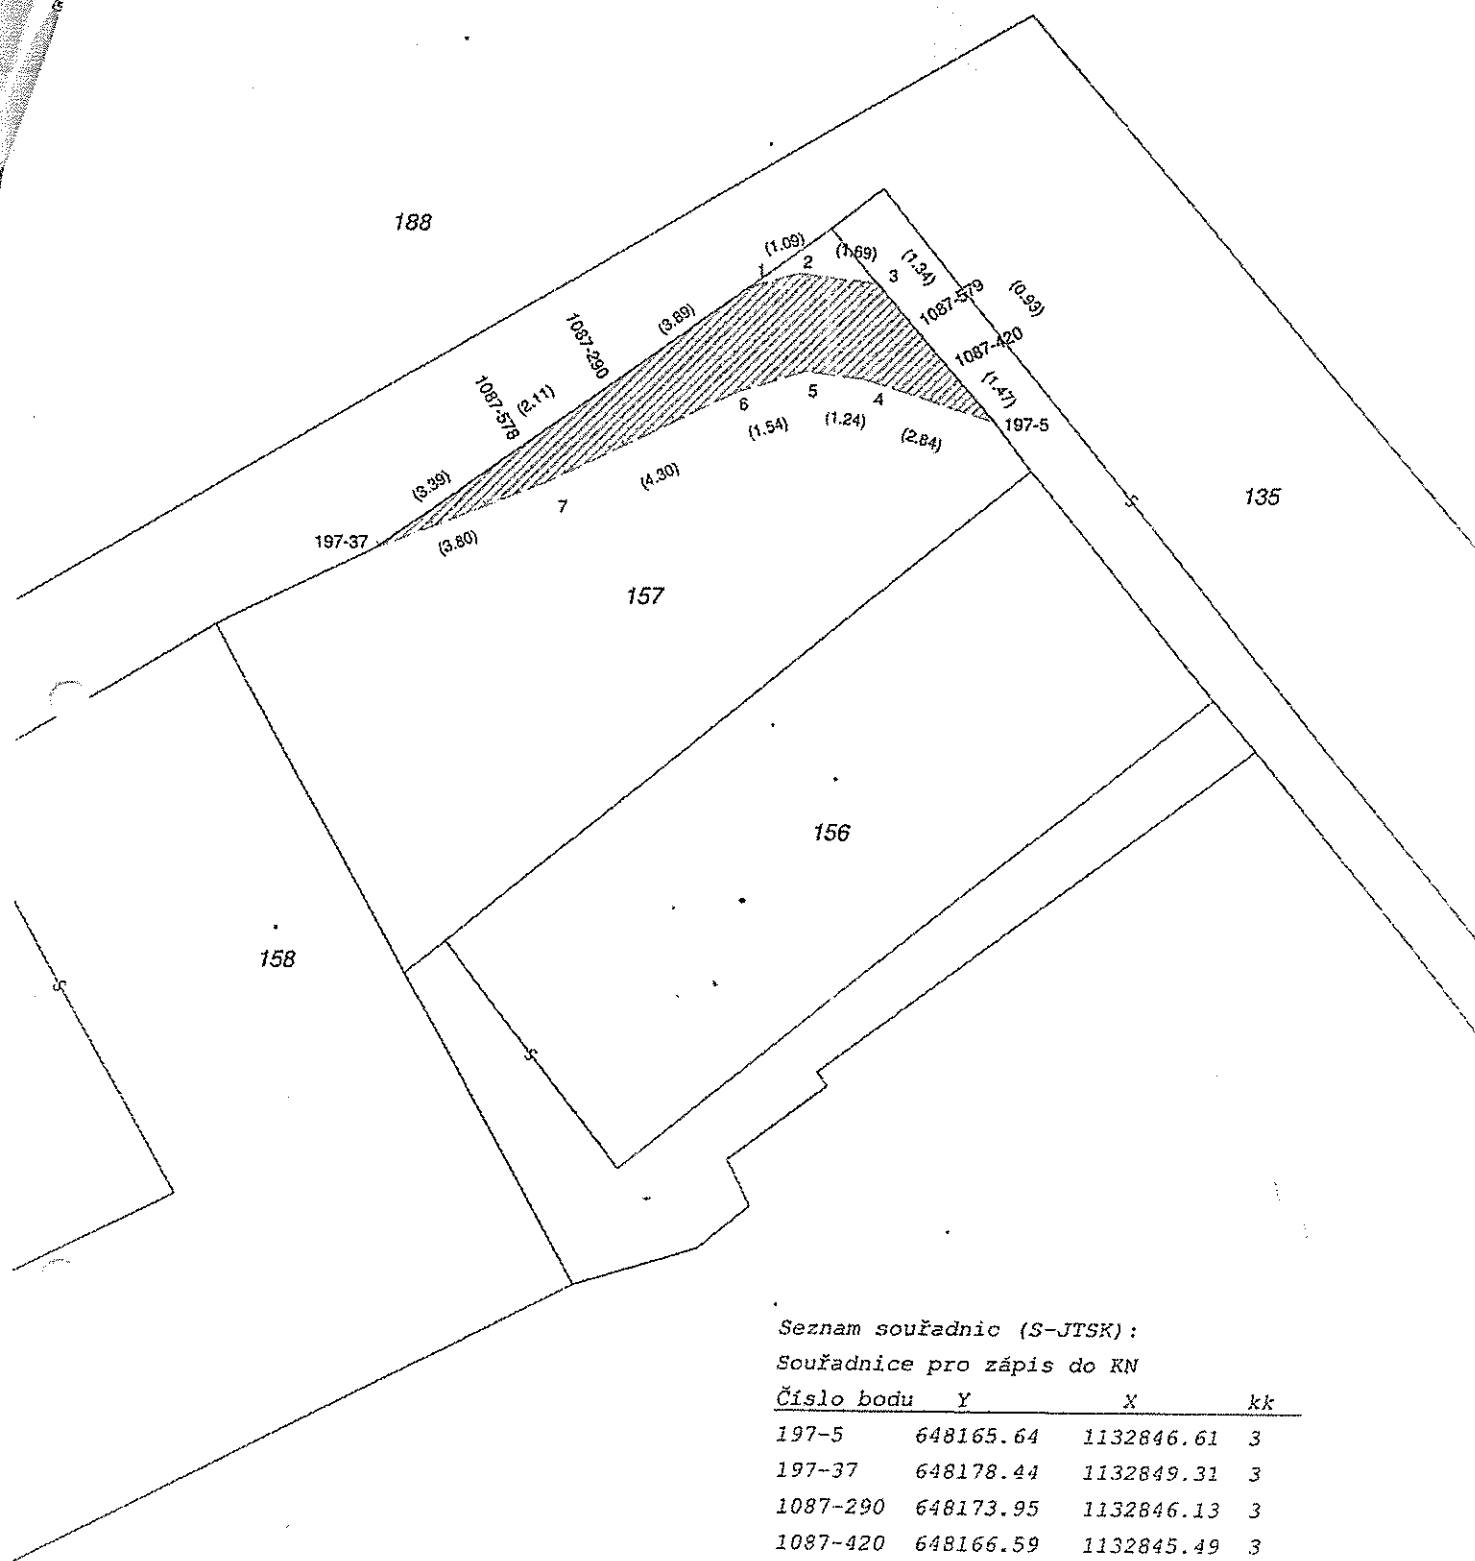

Seznam souřadnic (S-JTSK):

Souřadnice pro zápis do KN

Číslo bodu	Y	X	kk
197-5	648165.64	1132846.61	3
197-37	648178.44	1132849.31	3
1087-290	648173.95	1132846.13	3
1087-420	648166.59	1132845.49	3
1087-578	648175.67	1132847.35	3
1087-579	648167.19	1132844.78	3
1	648170.78	1132843.87	3
2	648169.74	1132843.56	3
3	648168.06	1132843.76	3
4	648168.34	1132845.73	3
5	648169.57	1132845.59	3
6	648171.04	1132846.04	3
7	648174.91	1132847.91	3