


VÝKAZ DOSAVADNÍHO A NOVÉHO STAVU ÚDAJŮ KATASTRU NEMOVITOSTÍ

Dosavadní stav					Nový stav									
Označení pozemku parc. číslem	Výměra parcely		Druh pozemku	Označení pozemku parc. číslem	Výměra parcely		Druh pozemku	Typ stavby	Zpús. určení výměr	Porovnání se stavem evidence právních vztahů				
			Způsob využití				Způsob využití	Způsob využití		Díl přechází z pozemku označeného v katastru nemovitostí	Číslo listu vlastnictví	Výměra dílu		Označen dílu
	ha	m ²			ha	m ²						ha	m ²	
29/3	2	74	ostat. pl. manipulační pl.	29/3	1	29	ostat. pl. manipulační pl.		2	29/3	60000	1	29	
3757/1	11	87	ostat. pl. neplodná půda	29/4	1	45	ostat. pl. manipulační pl.		2	29/3	60000	1	45	
				3757/1	7	41	ostat. pl. neplodná půda		2	3757/1	60000	7	41	
				3757/3	4	46	ostat. pl. neplodná půda		2	3757/1	60000	4	46	
	14	61			14	61								

Seznam souřadnic (S-JTSK)

Číslo bodu Souřadnice pro zápis do KN

	Y	X	Kód kv.	Poznámka
192-436	718277.29	1153494.13	3	pl.meznřk
192-544	718271.77	1153492.09	3	pl.meznřk
192-565	718294.40	1153500.43	3	pl.meznřk
262-20	718253.15	1153499.21	3	roz zdi
262-21	718271.72	1153478.81	3	nestabilizován
341-2	718276.16	1153518.64	3	pův.pl.meznřk
1	718262.69	1153488.73	3	pl.meznřk

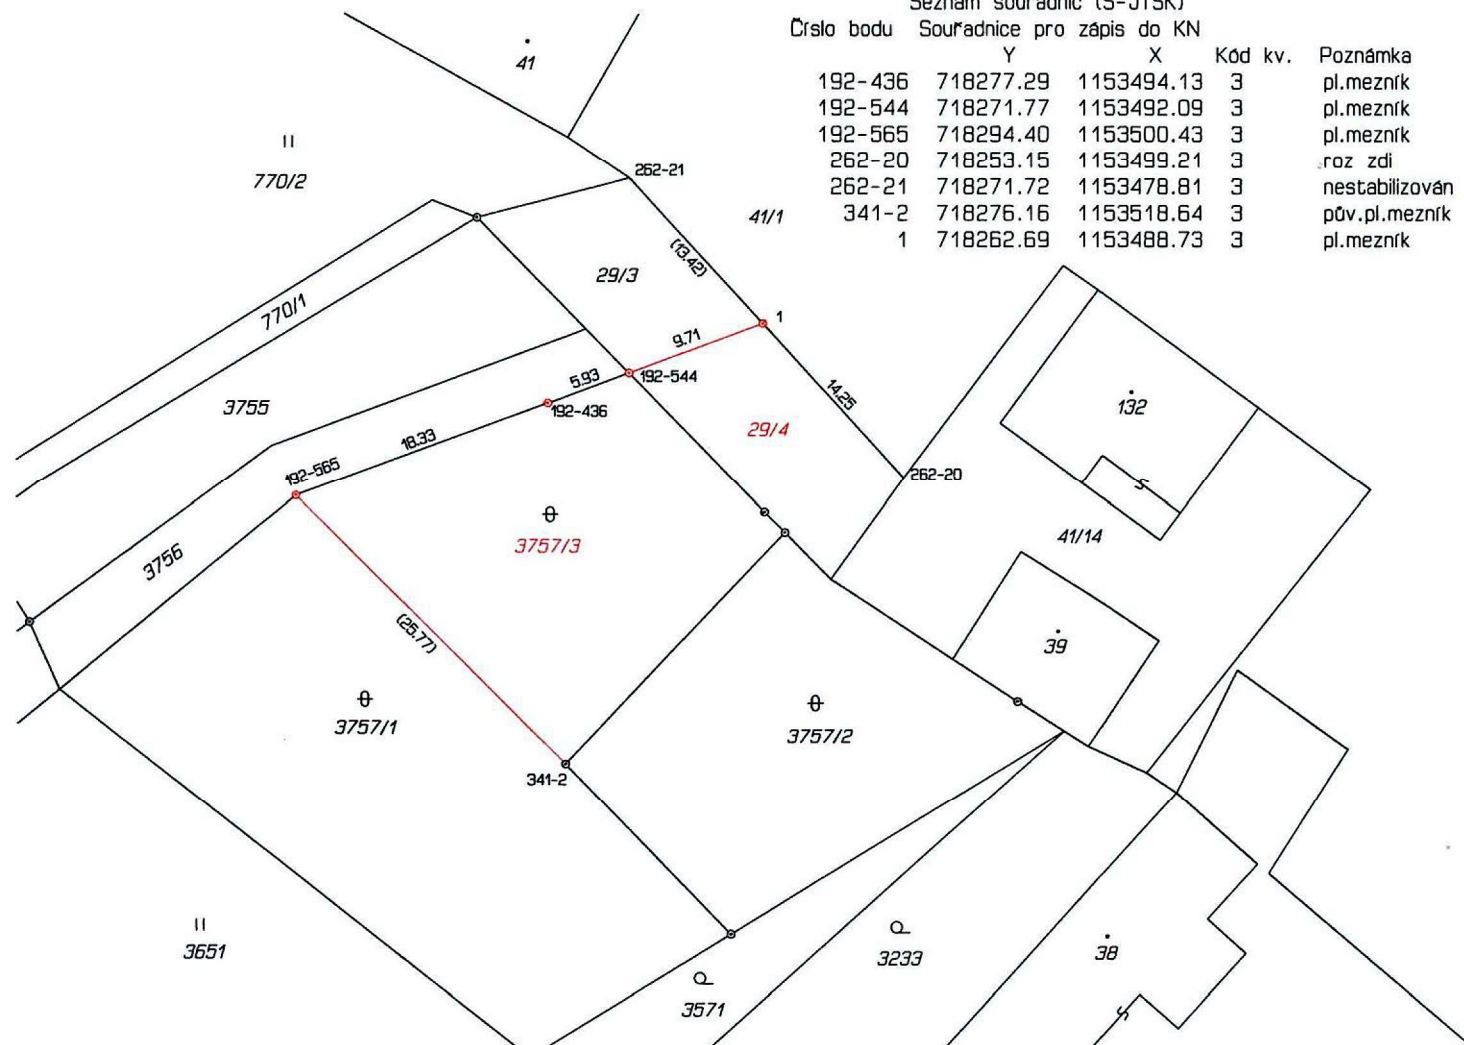

GEOMETRICKÝ PLÁN pro rozdělení pozemku		Geometrický plán ověřil úředně oprávněný zeměměřický inženýr:		Stejnopis ověřil úředně oprávněný zeměměřický inženýr:					
		Jméno, příjmení: Ing. Petr Skořepa		Jméno, příjmení: Ing. Petr Skořepa					
		Číslo položky seznamu úředně oprávněných zeměměřických inženýrů: 2235/04		Číslo položky seznamu úředně oprávněných zeměměřických inženýrů: 2235/04					
		Dne: 20. srpna 2019 Číslo: 40A/2019		Dne: 23. srpna 2019 Číslo: 43S/2019					
Vyhotovitel:  Ing. Skořepa Petr GEODETICKÉ PRÁCE Poliční 788, Nová Bystřice tel.: +420 906 116 055 geo.skořepa@seznam.cz		Katastrální úřad souhlasí s očíslováním parcel.		Tento stejnopis odpovídá geometrickému plánu v elektronické podobě uloženému v dokumentaci katastrálního úřadu.					
Číslo plánu: 401-53/2019		KÚ pro Jihočeský kraj KP Jindřichův Hradec Ing. Zdeňka Rohlíčková PGP-1260/2019-303 2019.08.23 12:06:14 CEST		Ověření stejnopisu geometrického plánu v listinné podobě.					
Okres: Jindřichův Hradec									
Obec: Jindřichův Hradec									
Kat. území: Buk u Jindřichova Hradce									
Mapový list: DKM (J. Hradec 7-6/41, 7-6/43)									
Dosavadním vlastníkům pozemků byla poskytnuta možnost seznámit se v terénu s průběhem navrhovaných nových hranic, které byly označeny předepsaným způsobem: viz. seznam souřadnic									