


We reserve all rights to this document and to the information contained therein. Reproduction, use or disclosure to third parties without written approval is forbidden and will be prosecuted. © GITY a.s.

Všechna práva na tento dokument a informace v něm obsažené vyhrazeny. Rozmnožování nebo sdělování jeho obsahu třetím osobám bez písemného souhlasu je zakázáno a bude postihováno. © GITY a.s.

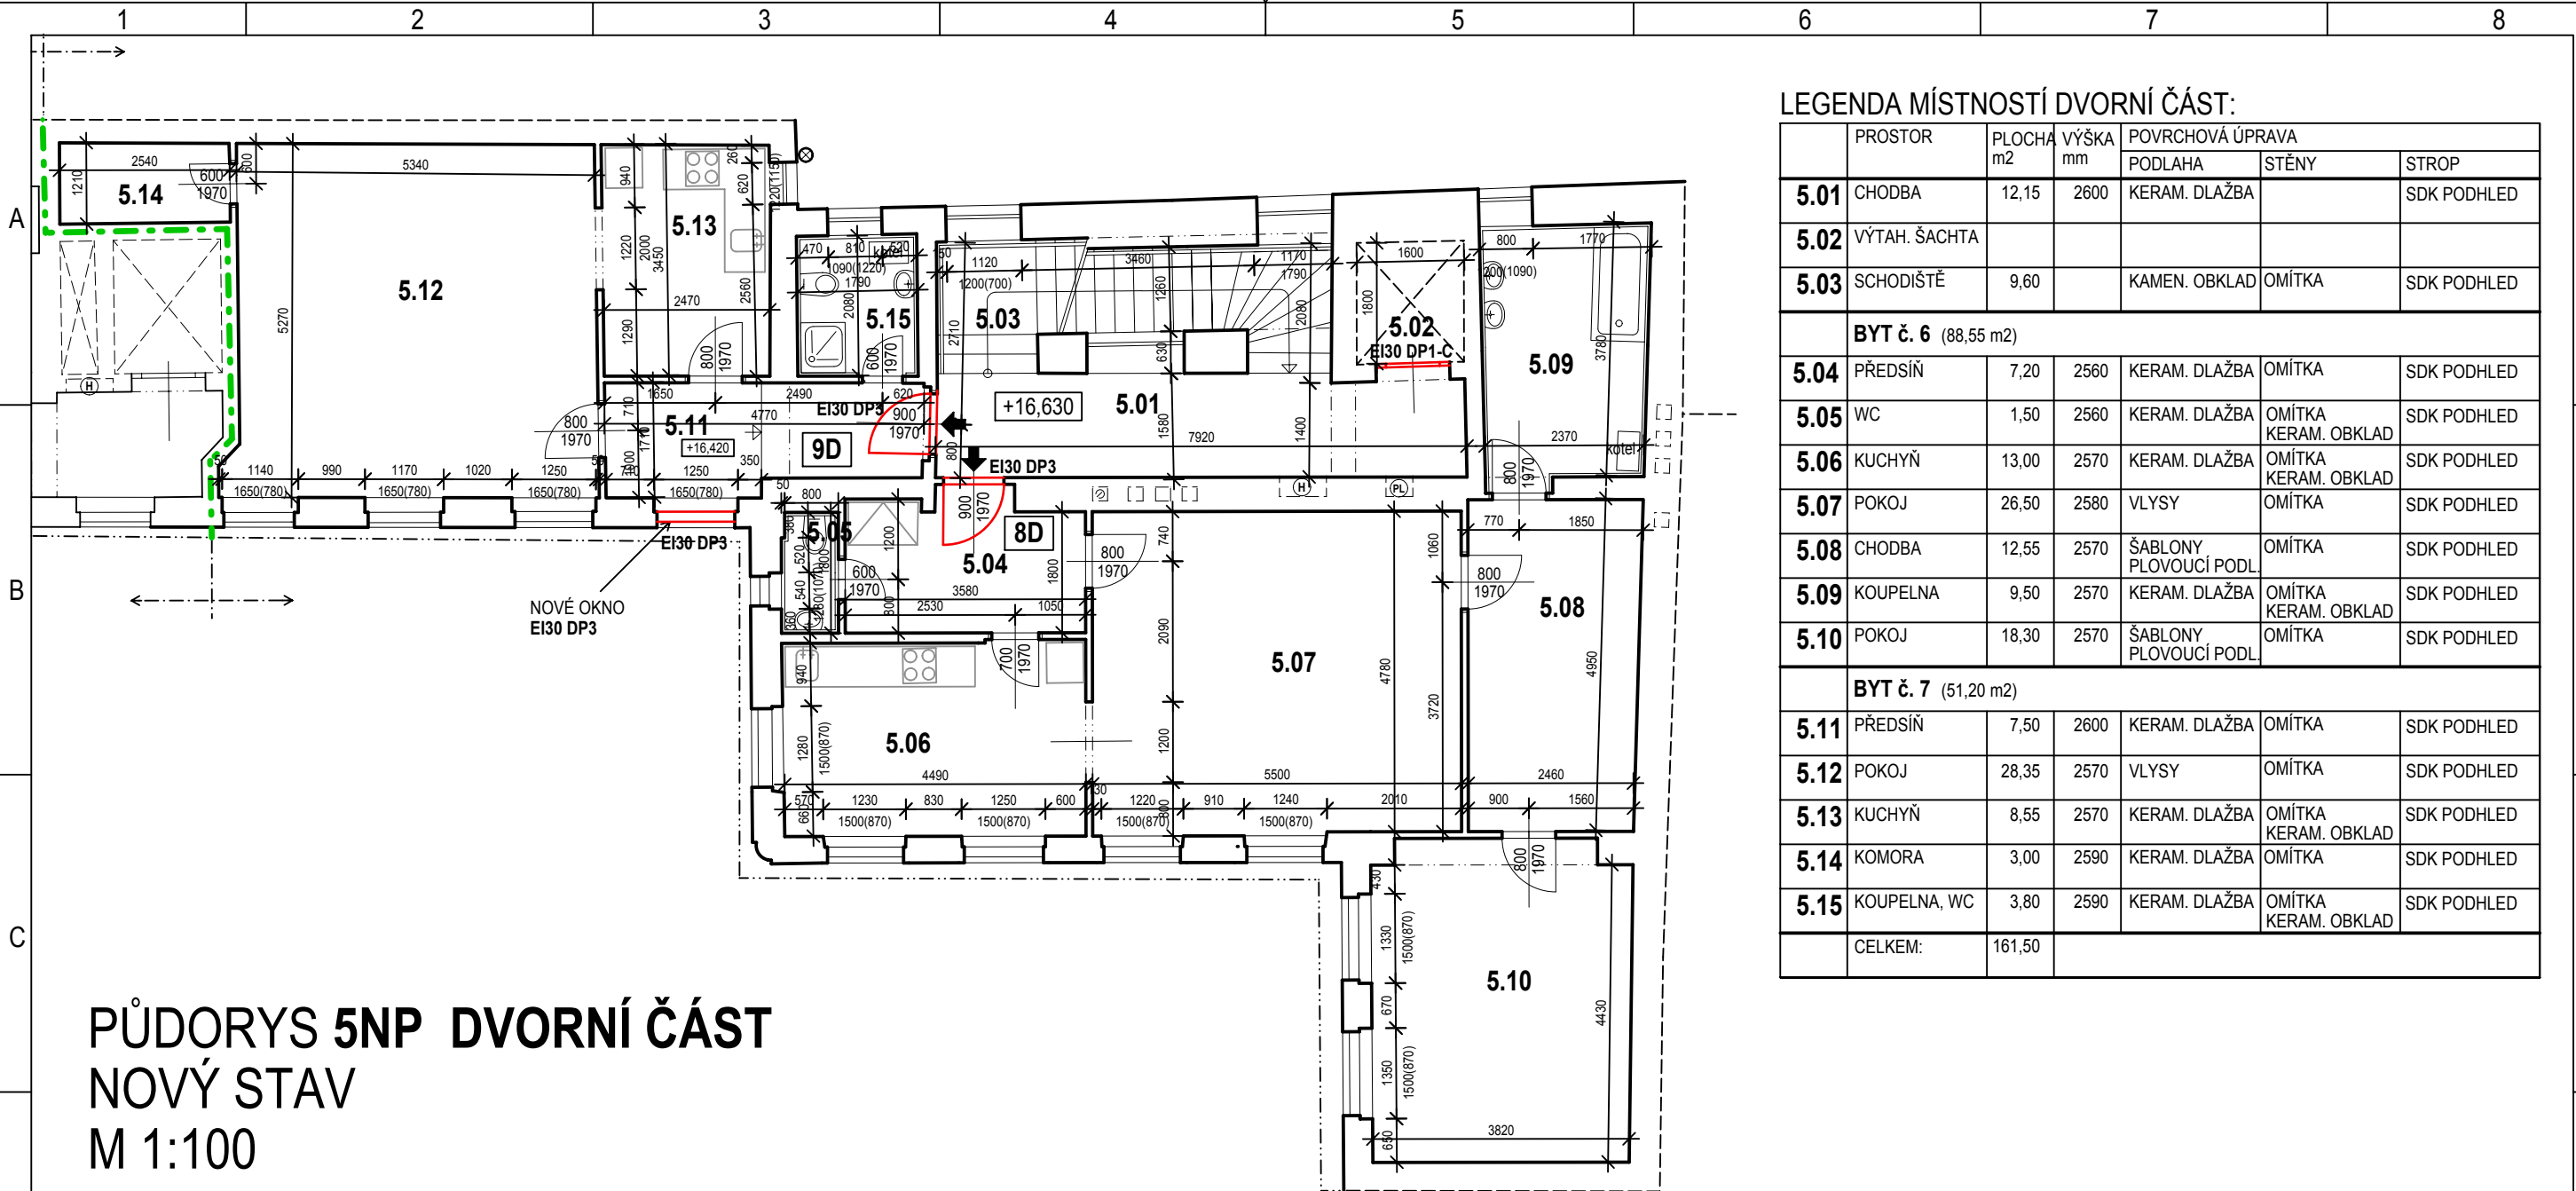

PŮDORYS 5NP DVORNÍ ČÁST NOVÝ STAV M 1:100

LEGENDA:

- STÁVAJÍCÍ ZDIVO A KONSTRUKCE
- ROZDĚLENÍ ULIČNÍ A DVORNÍ ČÁSTI NA ÚROVNI 5NP
- DVEŘE A OKNO S PROTIPOŽÁRNÍ ODOLNOSTÍ

LEGENDA MÍSTNOSTÍ DVORNÍ ČÁST:

	PROSTOR	PLOCHA m2	VÝŠKA mm	POVRCHOVÁ ÚPRAVA		
				PODLAHA	STĚNY	STROP
5.01	CHODBA	12,15	2600	KERAM. DLAŽBA		SDK PODHLED
5.02	VÝTAH. ŠACHTA					
5.03	SCHODIŠTĚ	9,60		KAMEN. OBKLAD	OMÍTKA	SDK PODHLED
BYT č. 6 (88,55 m2)						
5.04	PŘEDSÍŇ	7,20	2560	KERAM. DLAŽBA	OMÍTKA	SDK PODHLED
5.05	WC	1,50	2560	KERAM. DLAŽBA	OMÍTKA KERAM. OBKLAD	SDK PODHLED
5.06	KUCHYŇ	13,00	2570	KERAM. DLAŽBA	OMÍTKA KERAM. OBKLAD	SDK PODHLED
5.07	POKOJ	26,50	2580	VLYSY	OMÍTKA	SDK PODHLED
5.08	CHODBA	12,55	2570	ŠABLONY PLOVOUCÍ PODL.	OMÍTKA	SDK PODHLED
5.09	KOUPELNA	9,50	2570	KERAM. DLAŽBA	OMÍTKA KERAM. OBKLAD	SDK PODHLED
5.10	POKOJ	18,30	2570	ŠABLONY PLOVOUCÍ PODL.	OMÍTKA	SDK PODHLED
BYT č. 7 (51,20 m2)						
5.11	PŘEDSÍŇ	7,50	2600	KERAM. DLAŽBA	OMÍTKA	SDK PODHLED
5.12	POKOJ	28,35	2570	VLYSY	OMÍTKA	SDK PODHLED
5.13	KUCHYŇ	8,55	2570	KERAM. DLAŽBA	OMÍTKA KERAM. OBKLAD	SDK PODHLED
5.14	KOMORA	3,00	2590	KERAM. DLAŽBA	OMÍTKA	SDK PODHLED
5.15	KOUPELNA, WC	3,80	2590	KERAM. DLAŽBA	OMÍTKA KERAM. OBKLAD	SDK PODHLED
	CELKEM:	161,50				

± 0,000 ≡ 254,920

Změna č.	Popis	Vypracoval/podpis	Datum	Zakázka
----------	-------	-------------------	-------	---------

Zakázka:	PEOP220049-01	Datum:	03/2022	Podpis:
Investor:	Diplomatický servis ČR	Kontroloval:	Ing. Jan Němejc	
Stavba:	Václavské náměstí 1282/51- rekolaudace stavby	Zodp.projektant:	Ing. J. Bednařík	
Část stavby:	D.1.1. Architektonicko-stavební řešení	Vypracoval:	Ing. J. Bednařík	
Soubor-objekt:	Václavské náměstí 1282/51	Kreslil:	Ing. J. Bednařík	



Mariánské náměstí 1
617 00 Brno
www.gity.cz
IČO 25302400

Název výkresu: Půdorys 5NP dvorní část - nový stav

Formát:	2 A4	Archivní číslo:	G-P-005-22	Číslo výkresu: 12NS
Měřítko:	1:100	Počet listů:	1	
Stupeň:	DSP	List č.:	1	