


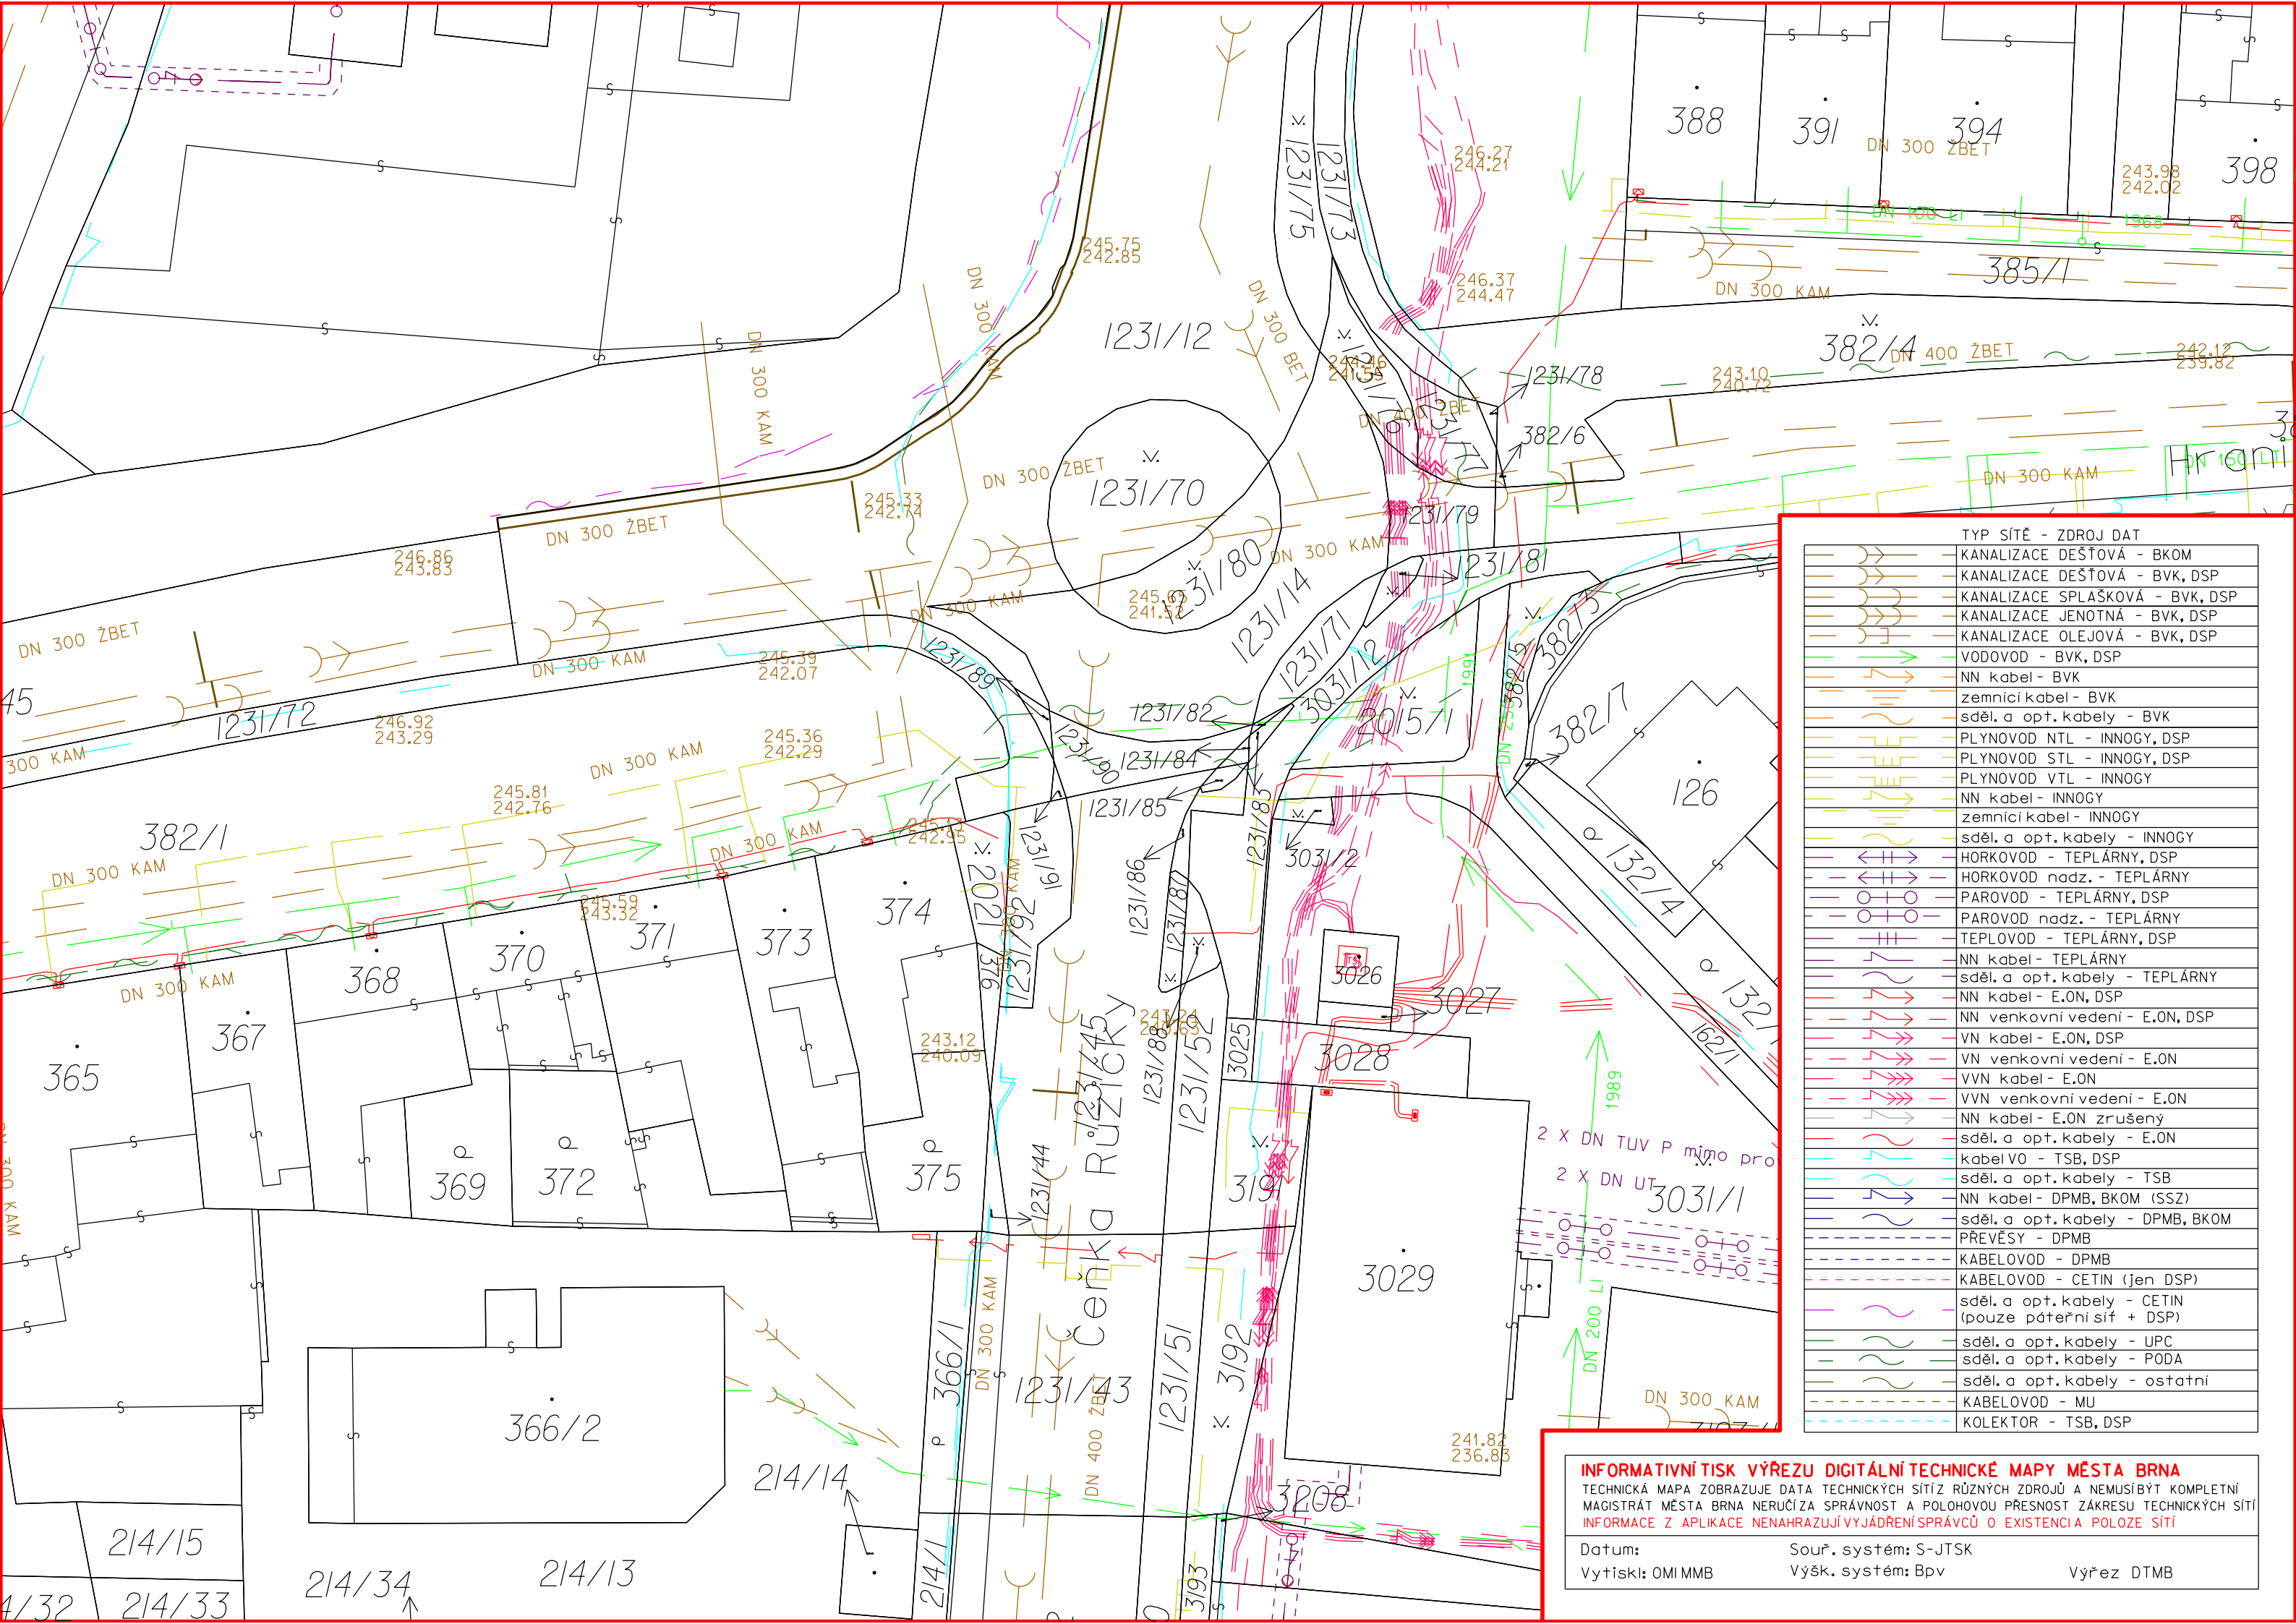

TYP SÍTĚ - ZDROJ DAT	
	KANALIZACE DEŠŤOVÁ - BKOM
	KANALIZACE DEŠŤOVÁ - BVK, DSP
	KANALIZACE SPLAŠKOVÁ - BVK, DSP
	KANALIZACE JENOTNÁ - BVK, DSP
	KANALIZACE OLEJOVÁ - BVK, DSP
	VODOVOD - BVK, DSP
	NN kabel - BVK
	zemní kabel - BVK
	sděl. a opt. kabely - BVK
	PLYNOVOD NTL - INNOGY, DSP
	PLYNOVOD STL - INNOGY, DSP
	PLYNOVOD VTL - INNOGY
	NN kabel - INNOGY
	zemní kabel - INNOGY
	sděl. a opt. kabely - INNOGY
	HORKOVOD - TEPLÁRNÍ, DSP
	HORKOVOD nadz. - TEPLÁRNÍ
	PAROVOD - TEPLÁRNÍ, DSP
	PAROVOD nadz. - TEPLÁRNÍ
	TEPLOVOD - TEPLÁRNÍ, DSP
	NN kabel - TEPLÁRNÍ
	sděl. a opt. kabely - TEPLÁRNÍ
	NN kabel - E.ON, DSP
	NN venkovní vedení - E.ON, DSP
	VN kabel - E.ON, DSP
	VN venkovní vedení - E.ON
	VVN kabel - E.ON
	VVN venkovní vedení - E.ON
	NN kabel - E.ON zrušený
	sděl. a opt. kabely - E.ON
	kabel V0 - TSB, DSP
	sděl. a opt. kabely - TSB
	NN kabel - DPMB, BKOM (SSZ)
	sděl. a opt. kabely - DPMB, BKOM
	PŘEVĚSY - DPMB
	KABELOVOD - DPMB
	KABELOVOD - CETIN (jen DSP)
	sděl. a opt. kabely - CETIN (pouze páteřní síť + DSP)
	sděl. a opt. kabely - UPC
	sděl. a opt. kabely - PODA
	sděl. a opt. kabely - ostatní
	KABELOVOD - MU
	KOLEKTOR - TSB, DSP

INFORMATIVNÍ TISK VÝREZU DIGITÁLNÍ TECHNICKÉ MAPY MĚSTA BRNA
TECHNICKÁ MAPA ZOBRAZUJE DATA TECHNICKÝCH SÍTÍ RŮZNÝCH ZDROJŮ A NEMUSÍ BÝT KOMPLETNÍ
MAGISTRÁT MĚSTA BRNA NERUČÍ ZA SPRÁVNOST A POLOHOVOU PŘESNOST ZÁKRESU TECHNICKÝCH SÍTÍ
INFORMACE Z APLIKACE NENAHRAŽUJÍ VYJÁDRĚNÍ SPRÁVCŮ O EXISTENCI A POLOZE SÍTÍ

Datum:
Vytiskl: OMI MMB

Souř. systém: S-JTSK
Výšk. systém: Bpv

Výřez DTMB