


Půdorys 1.Podzemní podlaží, Koperníkova 10, Praha 2

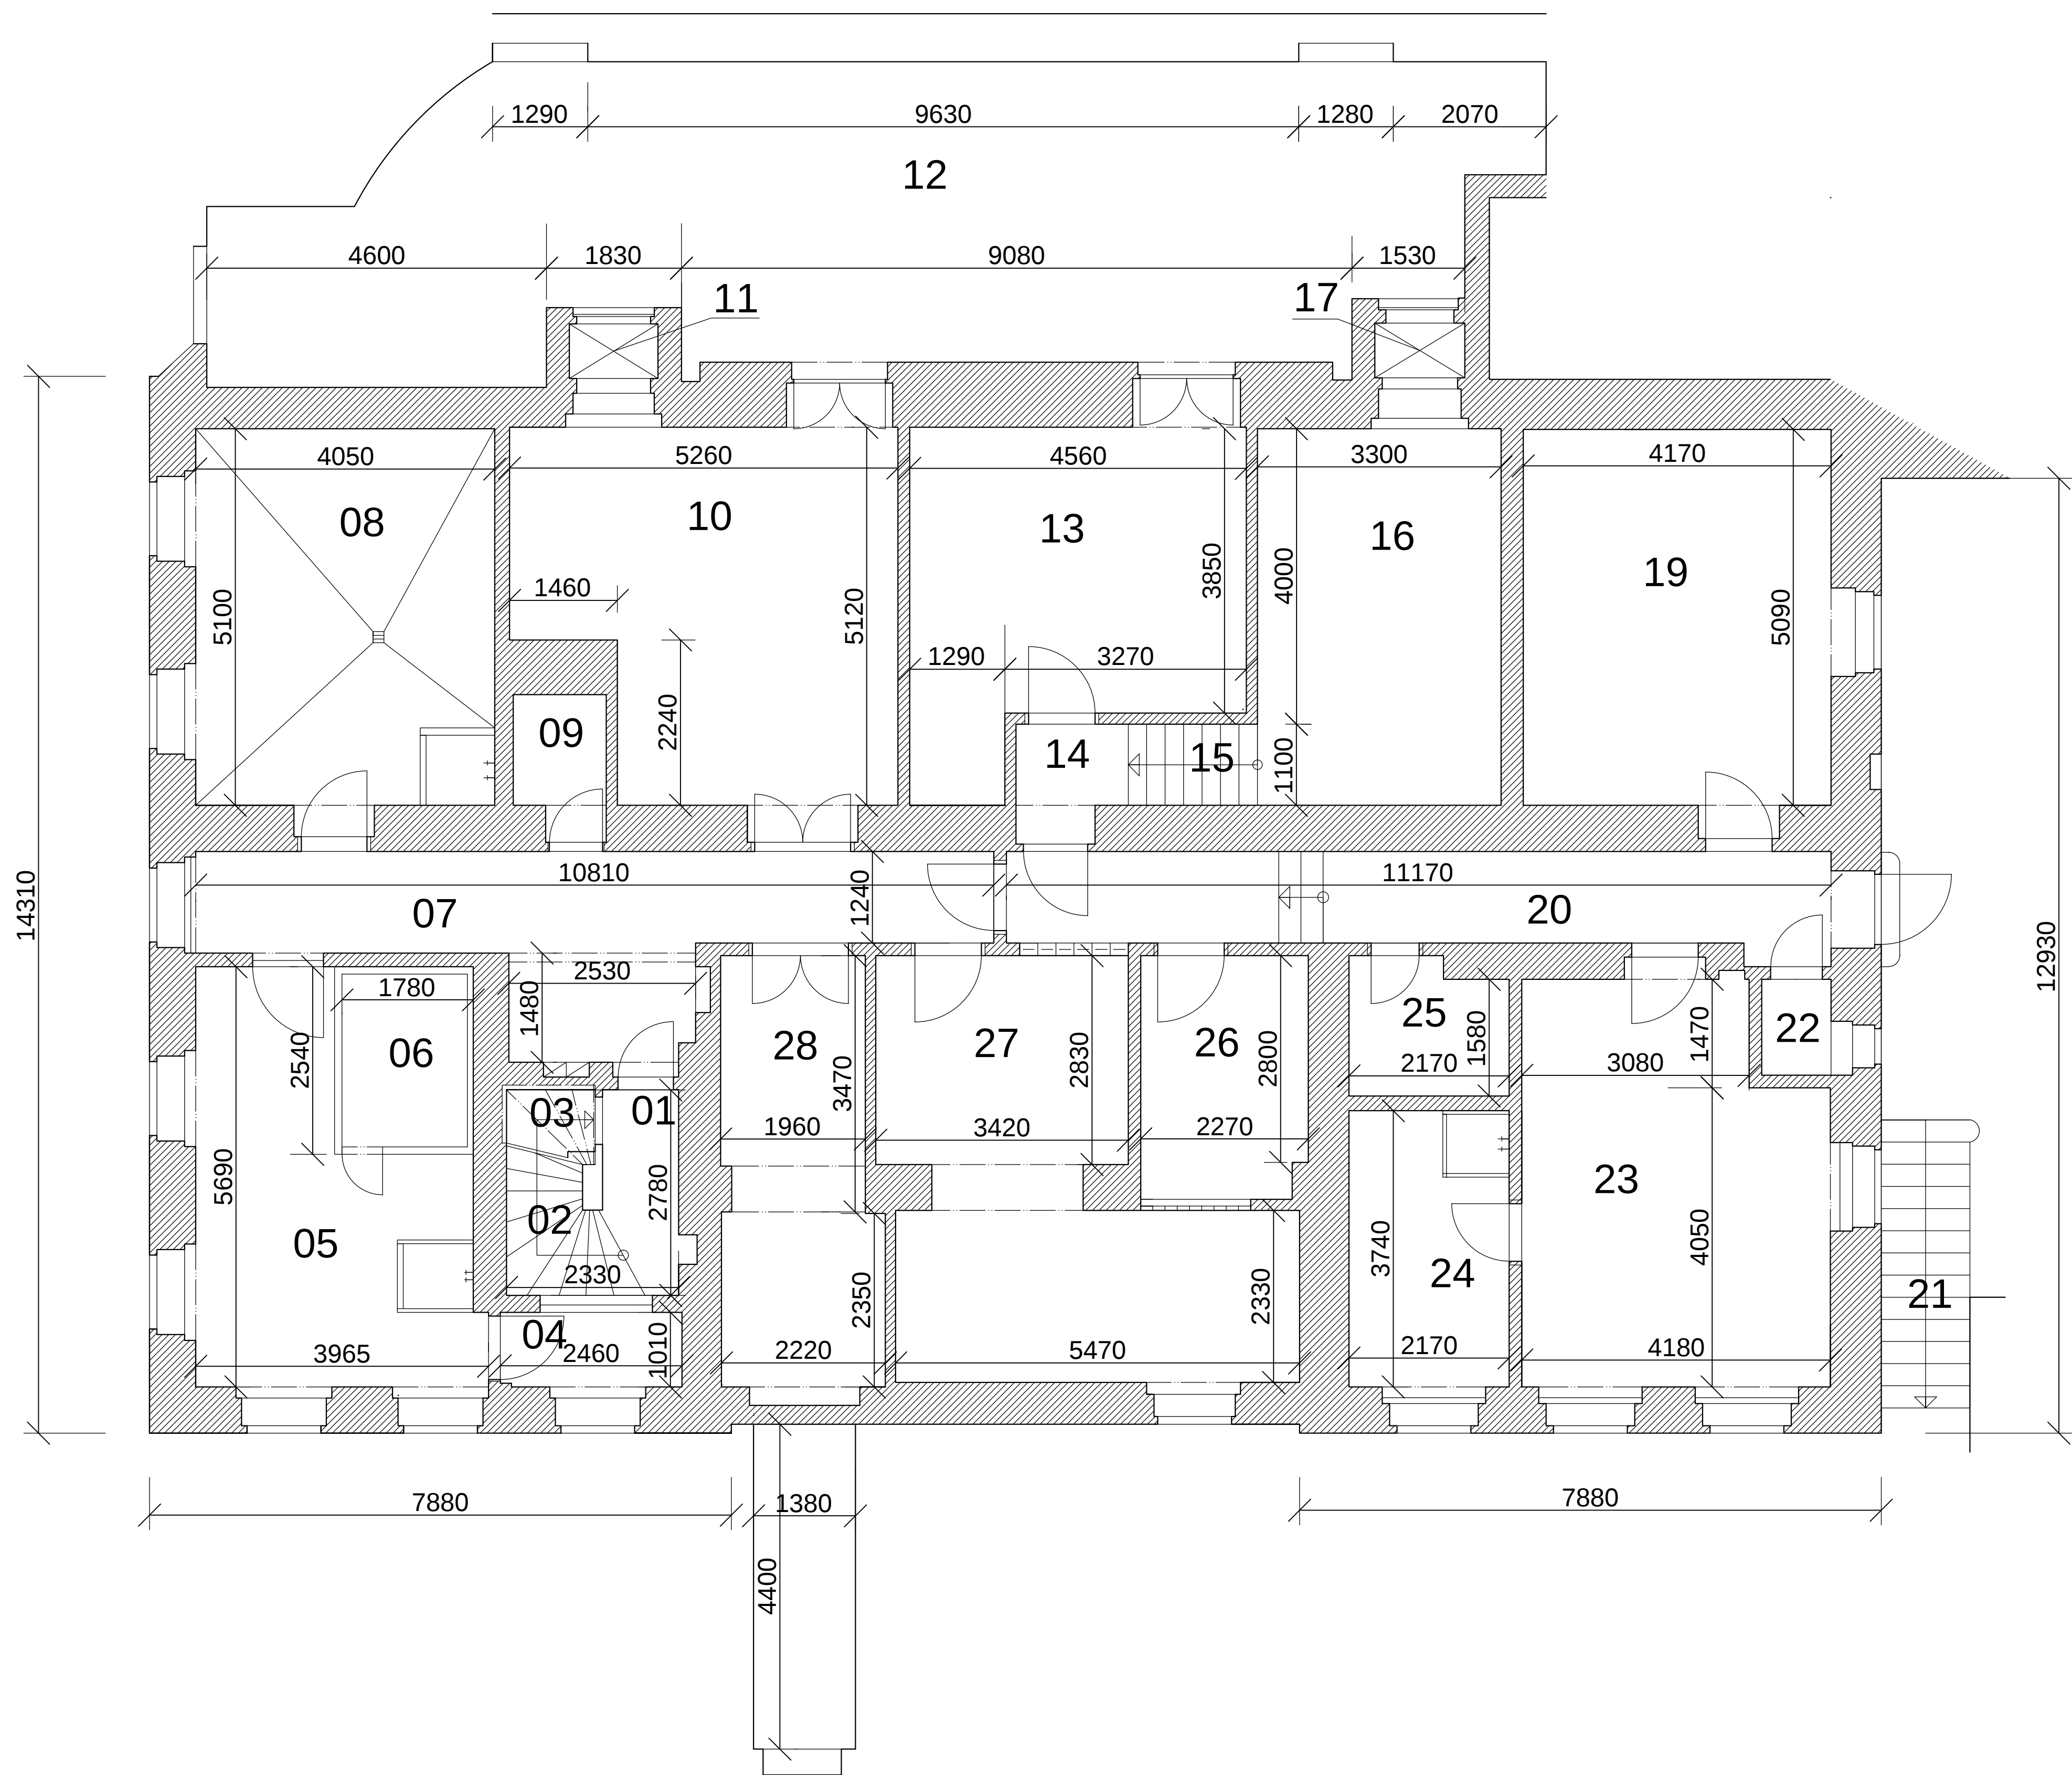

Legenda místností		
	Prostor	plocha m2
01	Chodba	2.70
02	Schodiště	3.60
03	Sklad	3.00
04	WC	2.20
05	Koupelna	17.10
06	Sauna	4.20
07	Chodba	18.50
08	Prádelna	21.50
09	Sklad	2.00
10	Sklad	25.20
11	Světlík	0.90
12	Sklad	65.00
13	Sklad	20.00
14	Chodba	2.20
15	Schodiště	2.00
16	Kotelna	17.20
17	Světlík	0.90
19	Sklad	21.80
20	Chodba	14.90
21	Schodiště	4.60
22	WC	1.30
23	Kuchyně	22.20
24	Koupelna	8.20
25	Sklad	3.80
26	Sklad	7.30
27	Sklad	23.90
28	Technická míst.	18.60
	Celkem	334.80