


1.NP

SVITAVY, Olomoucká 1097/26

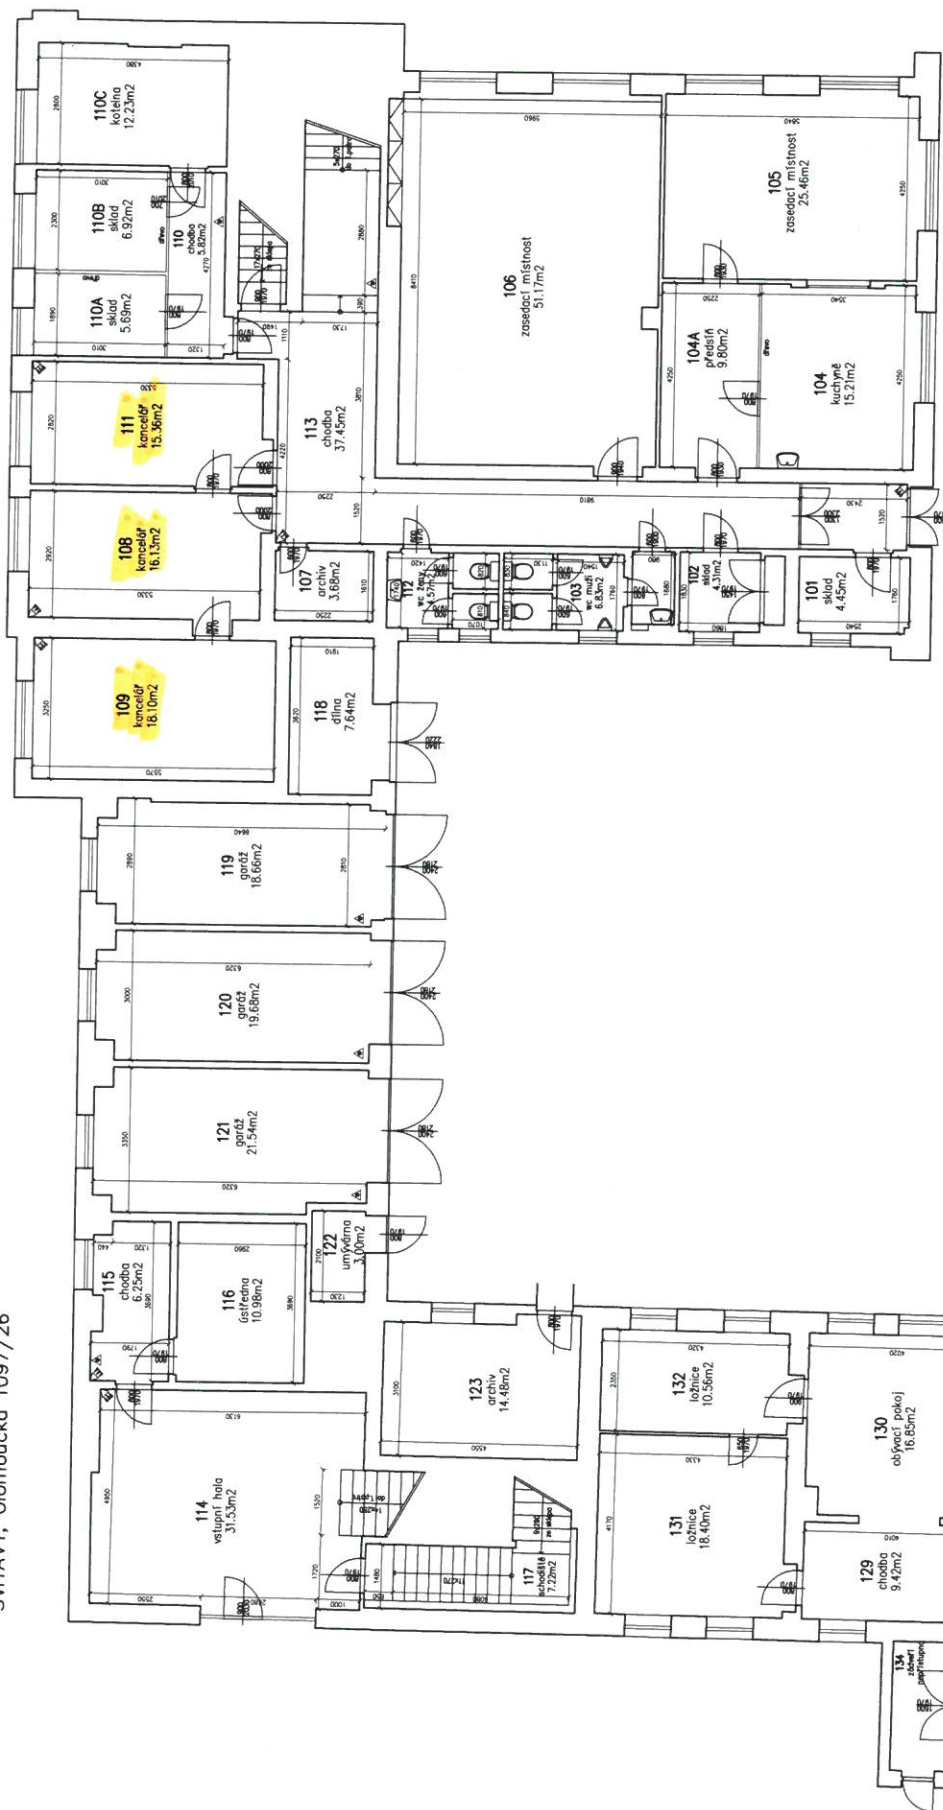


