


Půdorys 3.Nadzemní podlaží, Koperníkova 10, Praha 2

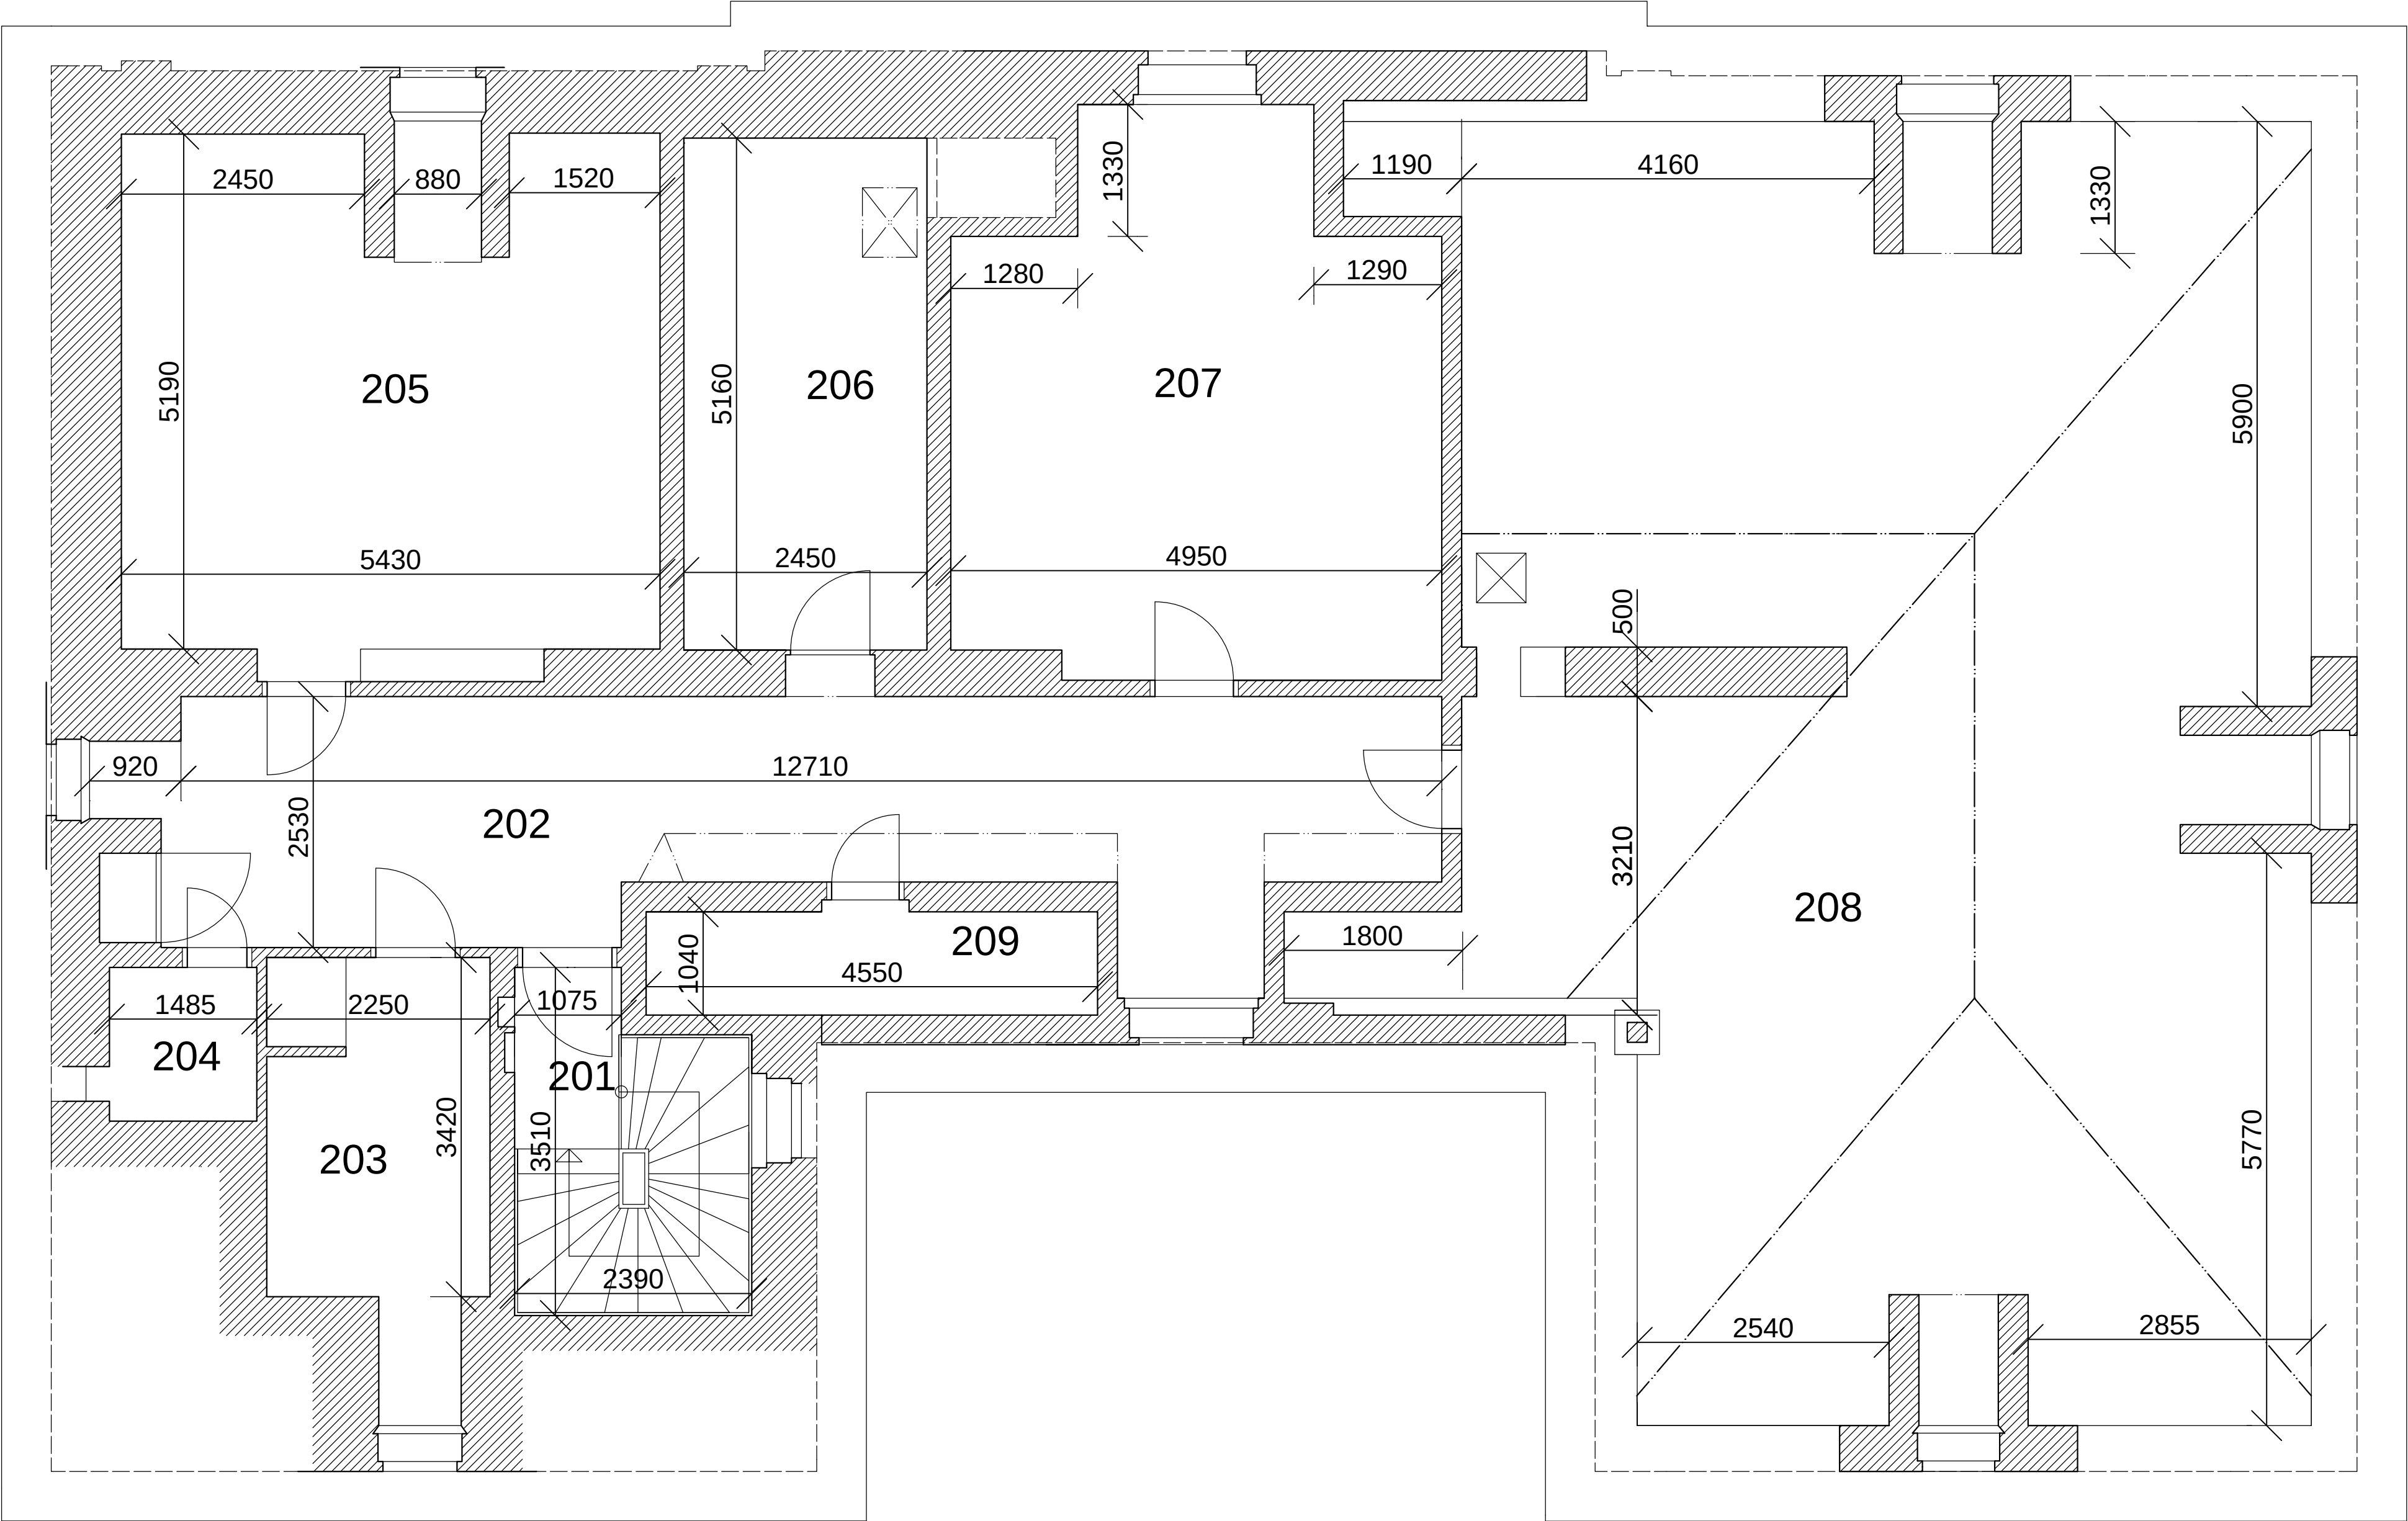

Legenda místností		
	Prostor	plocha m2
201	Chodba	1.90
202	Předsíň	29.80
203	Koupelna	8.80
204	WC	2.40
205	Pokoj	28.50
206	Pokoj	13.60
207	Pokoj	25.00
208	Půda	103.50
209	Úlož. prostor	4.90
	Celkem	218.40