


Půdorys 2.Nadzemní podlaží, Koperníkova 10, Praha 2

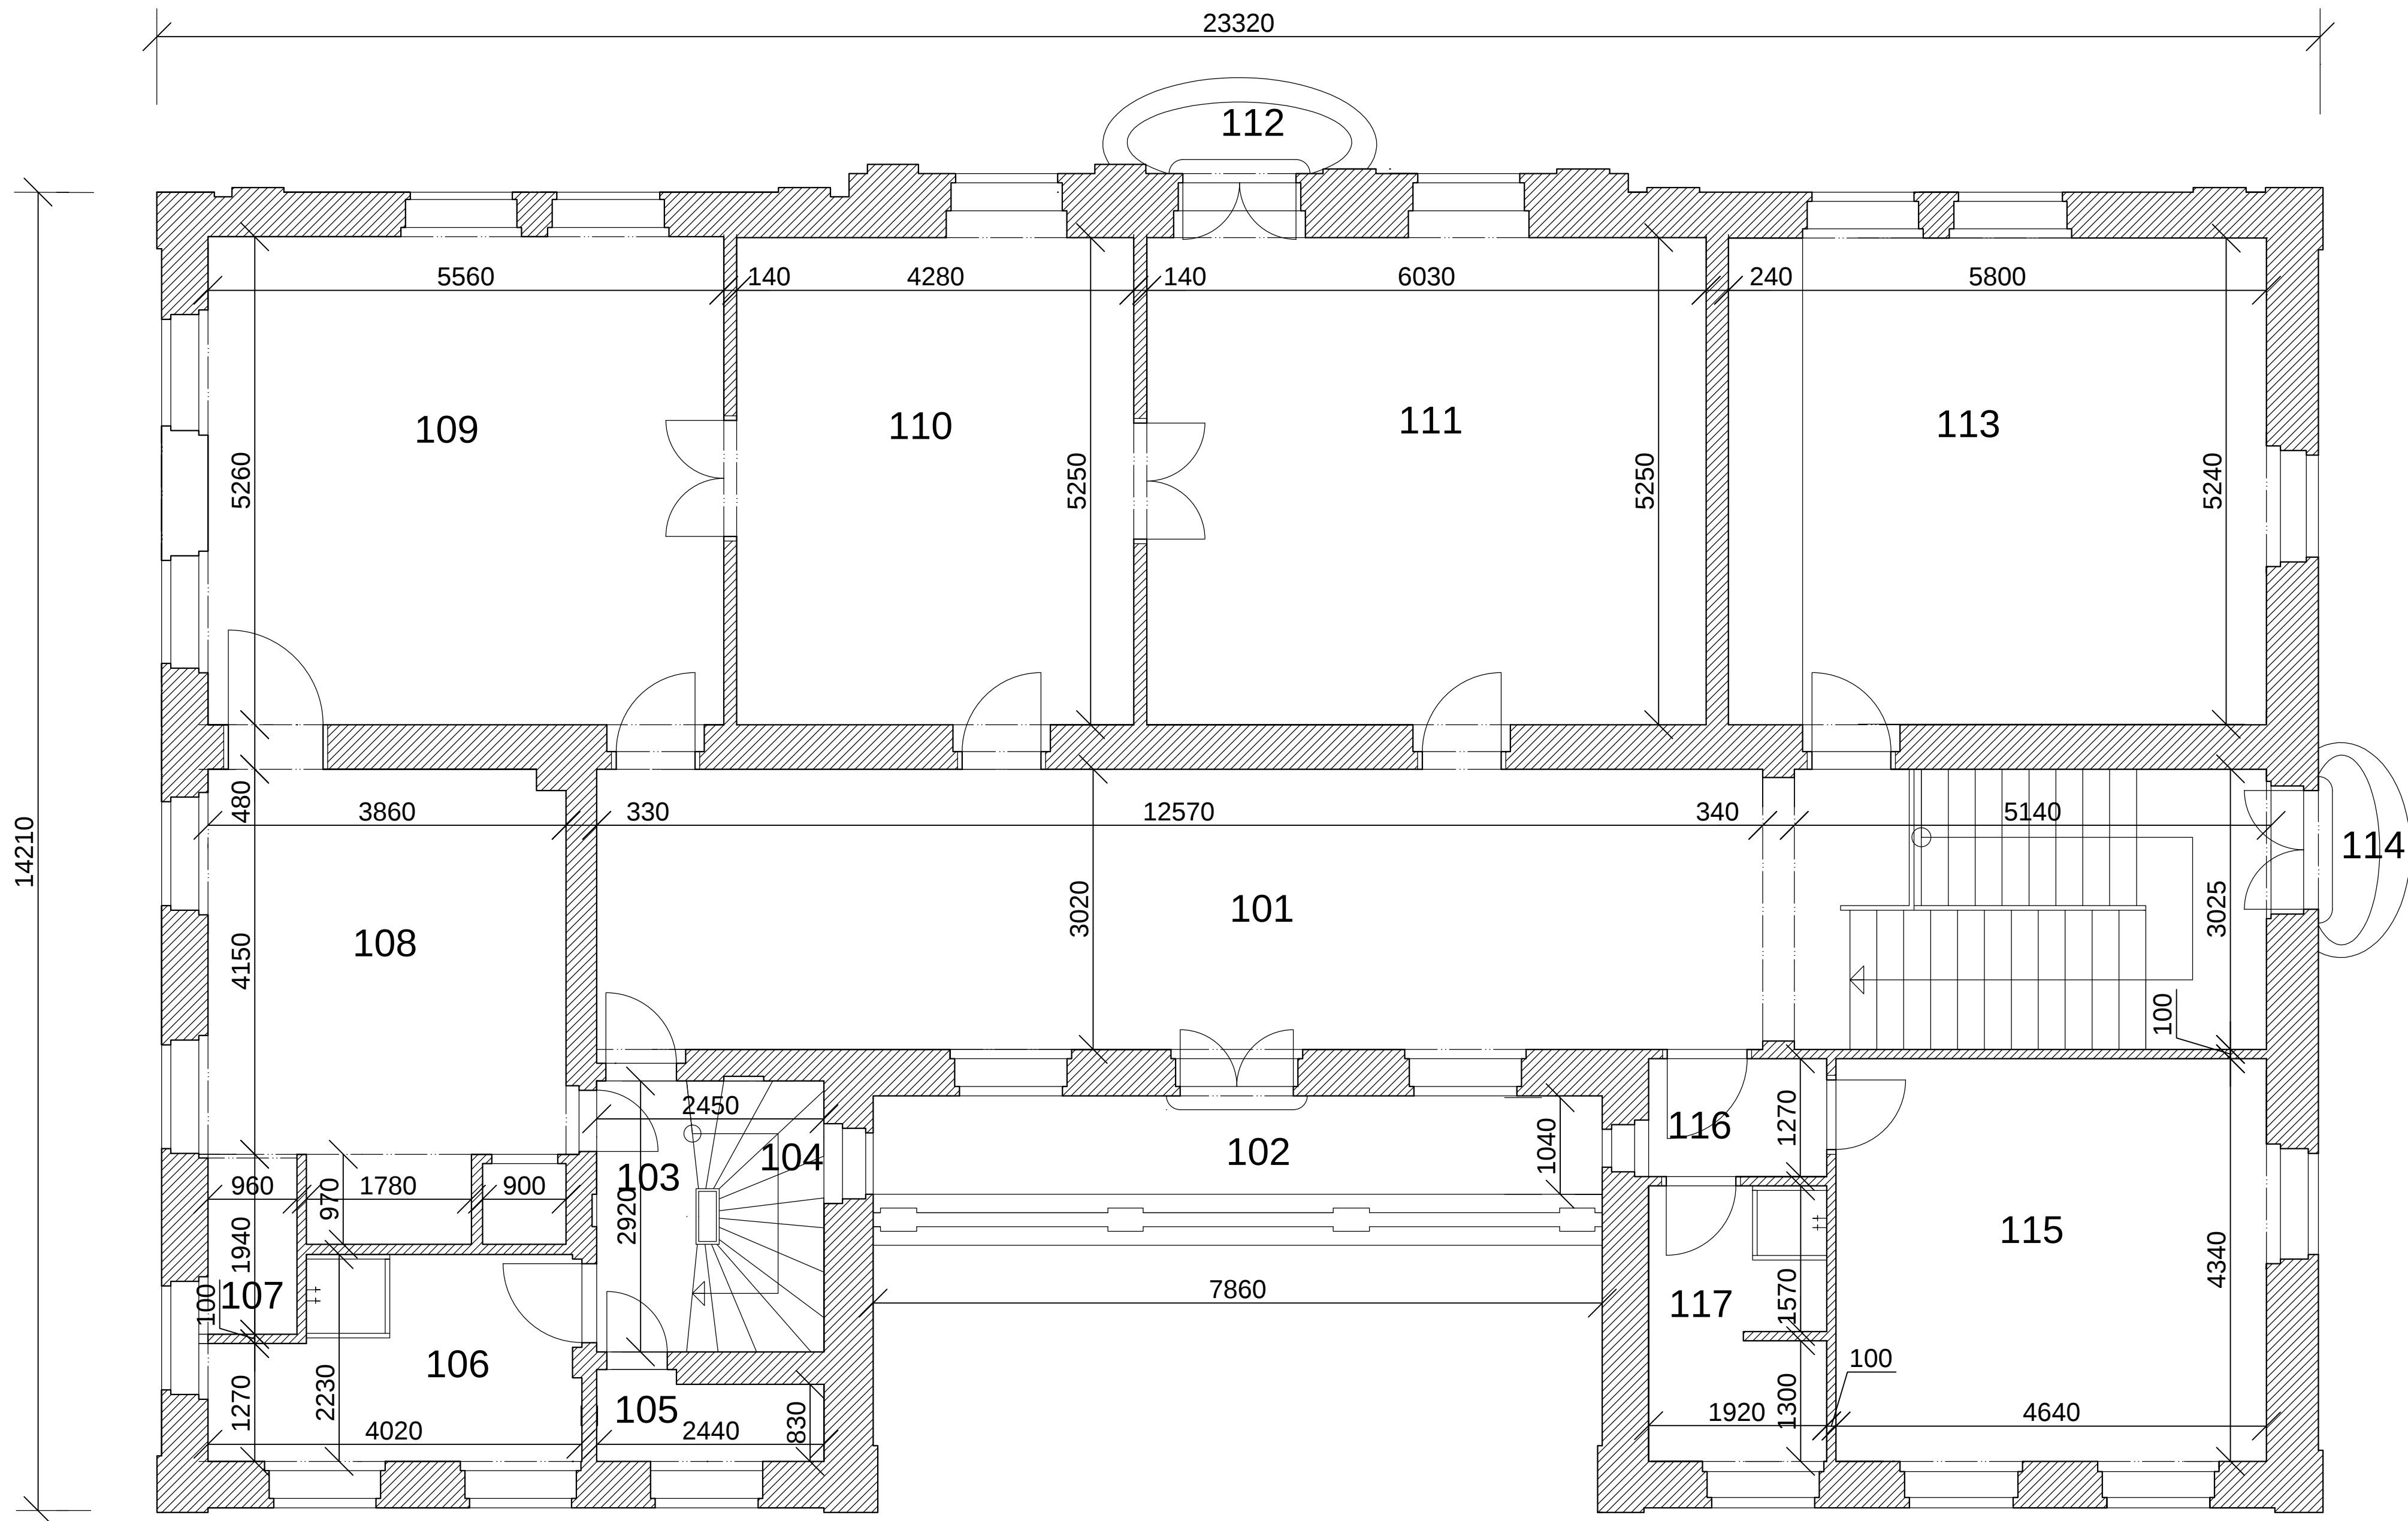

Legenda místností		
	Prostor	plocha m2
101	Předsíň	41.80
102	Balkon	8.00
103	Chodba	3.00
104	Schodiště	3.70
105	Úklidová místnost	2.40
106	Koupelna, WC	8.00
107	WC	1.80
108	Koupelna	19.00
109	Pokoj	30.20
110	Pokoj	23.80
111	Pokoj	33.00
112	Balkon	0.80
113	Pokoj	31.30
114	Balkon	0.80
115	Pokoj	20.40
116	Předsíňka	2.40
117	Koupelna, WC	5.90
	Celkem	236.30