VÝKAZ DOSAVADNÍHO A NOVÉHO STAVU ÚDAJŮ KATASTRU NEMOVITOSTÍ

Dosavadní stav					Nový stav														
Označení pozemku parc. číslem	Výměra parcely			Druh pozemku / Způsob využití	Označení pozemku parc. číslem	Výměra parcely			Druh pozemku / Způsob využití	Typ stavby / Způsob využití	Způs. určení výměr	Porovnání se stavem evidence právních vztahů						
												Díl přechází z pozemku označeného v		Číslo listu vlastnictví	Výměra dílu			Označení dílu
	ha	m²				ha	m²					katastru nemovitostí	dřívější poz.evidenci		ha	m²		
223/1		29	48	ostat. plocha / manipulační pl.	223/1		16	85	ostat. plocha / manipulační pl.		0							
					223/18		12	30	ostat. plocha / manipulační pl.		0	223/1		60000		12	30	
					223/19			33	ostat. plocha / manipulační pl.		0	223/1		60000			33	
		29	48				29	48										

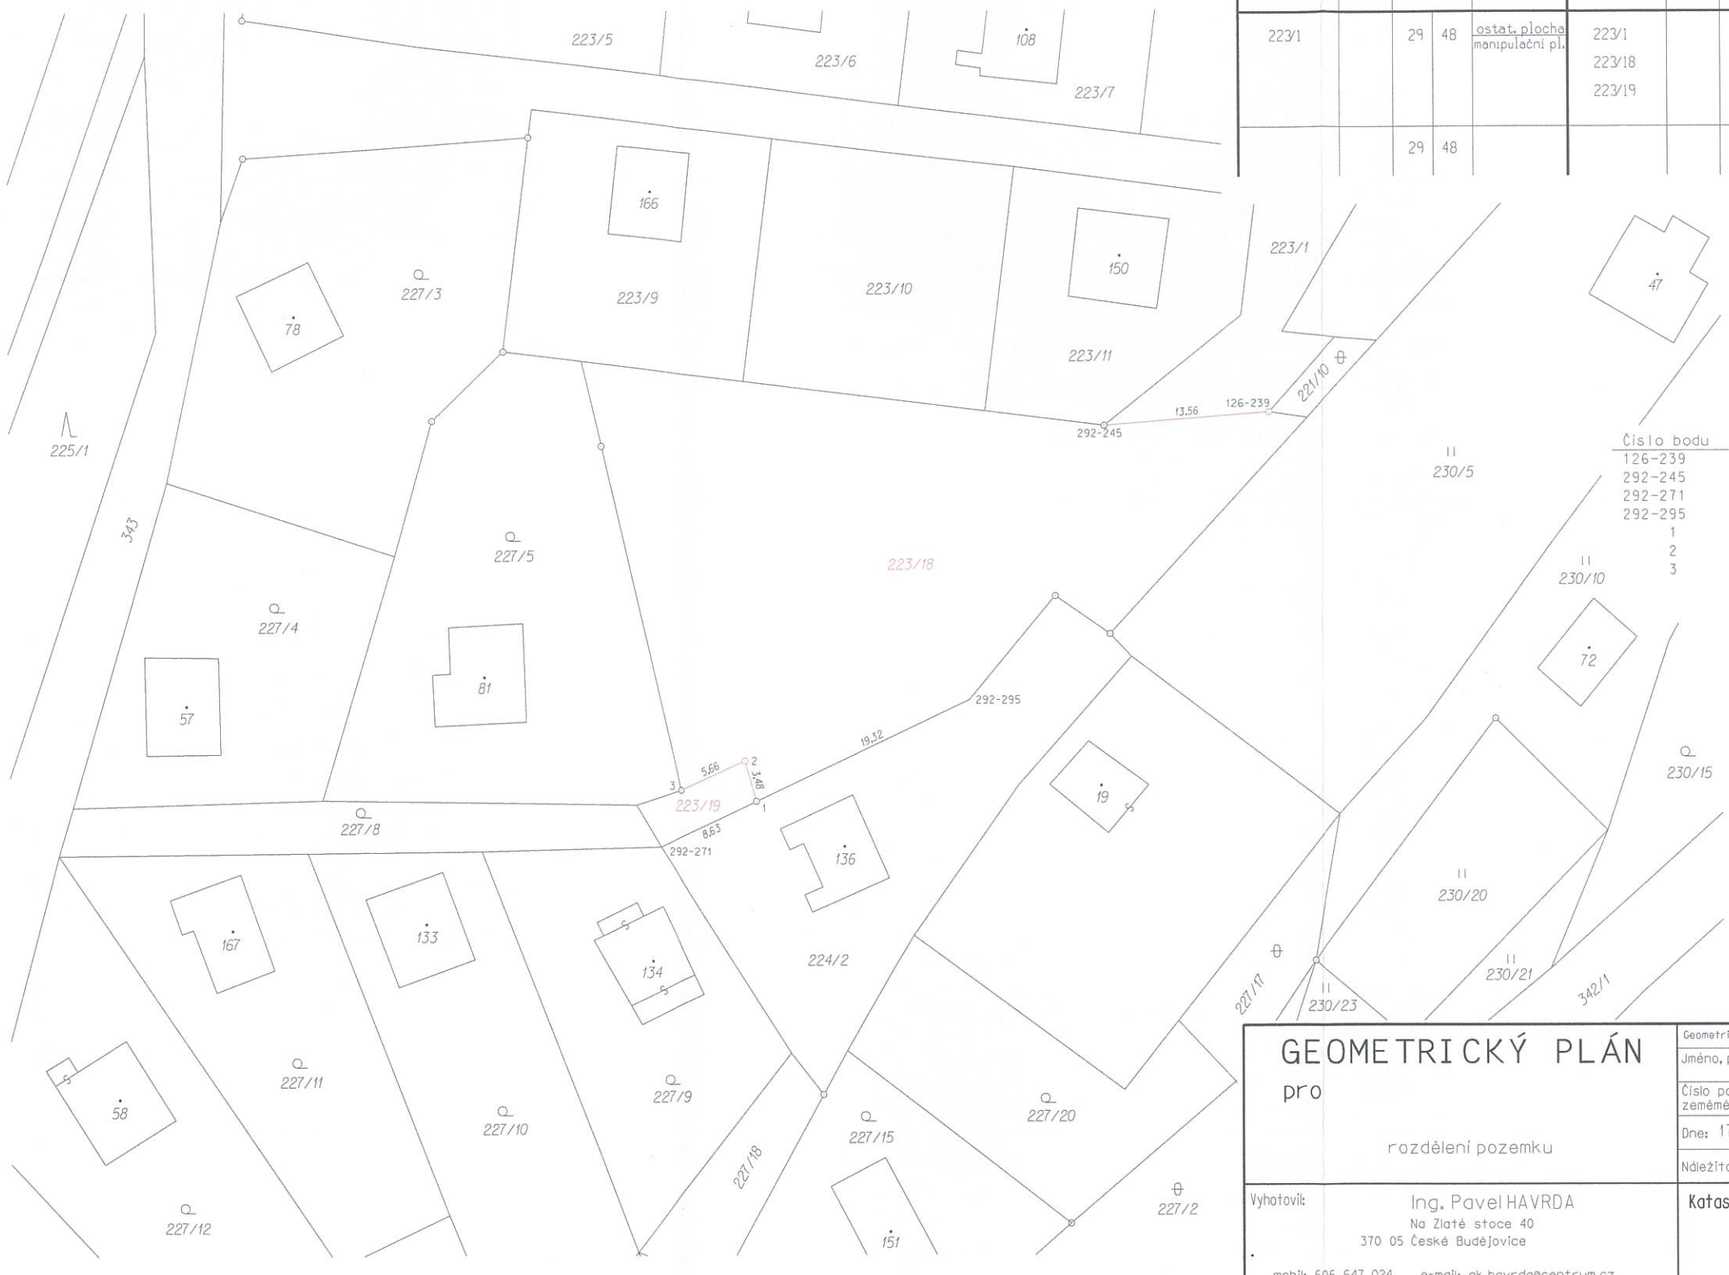

Seznam souřadnic (S-JTSK)

Číslo bodu	Souřadnice pro zápis do KN Y	X	Kód kvality	Souřadnice určené měřením Y	X	Poznámka
126-239	705869.80	1153684.94	3			plastový mezník
292-245	705883.32	1153685.98	8			plastový mezník
292-271	705919.82	1153720.29	8			roh podezdívky kolny
292-295	705894.48	1153708.33	8			kolík
1	705911.94	1153716.57	8			plastový mezník
2	705912.87	1153713.27	3			plastový mezník
3	705918.13	1153715.66	3			plastový mezník

GEOMETRICKÝ PLÁN

pro

rozdělení pozemku

Vyhotovil: Ing. Pavel HAVRDA
Na Zlaté stoce 40
370 05 České Budějovice

mobil: 606 647 024 e-mail: gk.havrda@centrum.cz

Číslo plánu:	341-14/2020
Okres:	Jindřichův Hradec
Obec:	Blažejov
Kat. území:	Malý Ratmírov
Mapový list:	KMD

Dosavadním vlastníkům pozemků byla poskytnuta možnost seznámit se v terénu s průběhem navrhovaných nových hranic, které byly označeny předepsaným způsobem:

Geometrický plán ověřil úředně oprávněný zeměměřický inženýr:

Jméno, příjmení: Ing. Pavel Havrda

Číslo položky seznamu úředně oprávněných zeměměřických inženýrů: 308/95

Dne: 17.8.2020 Číslo: 20/A20

Náležitostmi a přesností odpovídá právním předpisům.

Katastrální úřad souhlasí s očíslováním parcel.

KÚ pro Jihočeský kraj
KP Jindřichův Hradec
Ing. Pavla Těthalová
PGP-1227/2020-303
2020.08.24 11:50:17 CEST

Stejnopis ověřil úředně oprávněný zeměměřický inženýr:

Jméno, příjmení: Ing. Pavel Havrda

Číslo položky seznamu úředně oprávněných zeměměřických inženýrů: 308/95

Dne: 25.8.2020 Číslo: 56/20

Tento stejnopis odpovídá geometrickému plánu v elektronické podobě uloženému v dokumentaci katastrálního úřadu.

Ověření stejnopisu geometrického plánu v listinné podobě

Ing. Pavel HAVRDA
Úředně oprávněný zeměměřický inženýr