


Půdorys 1.Nadzemní podlaží, Koperníkova 10, Praha 2

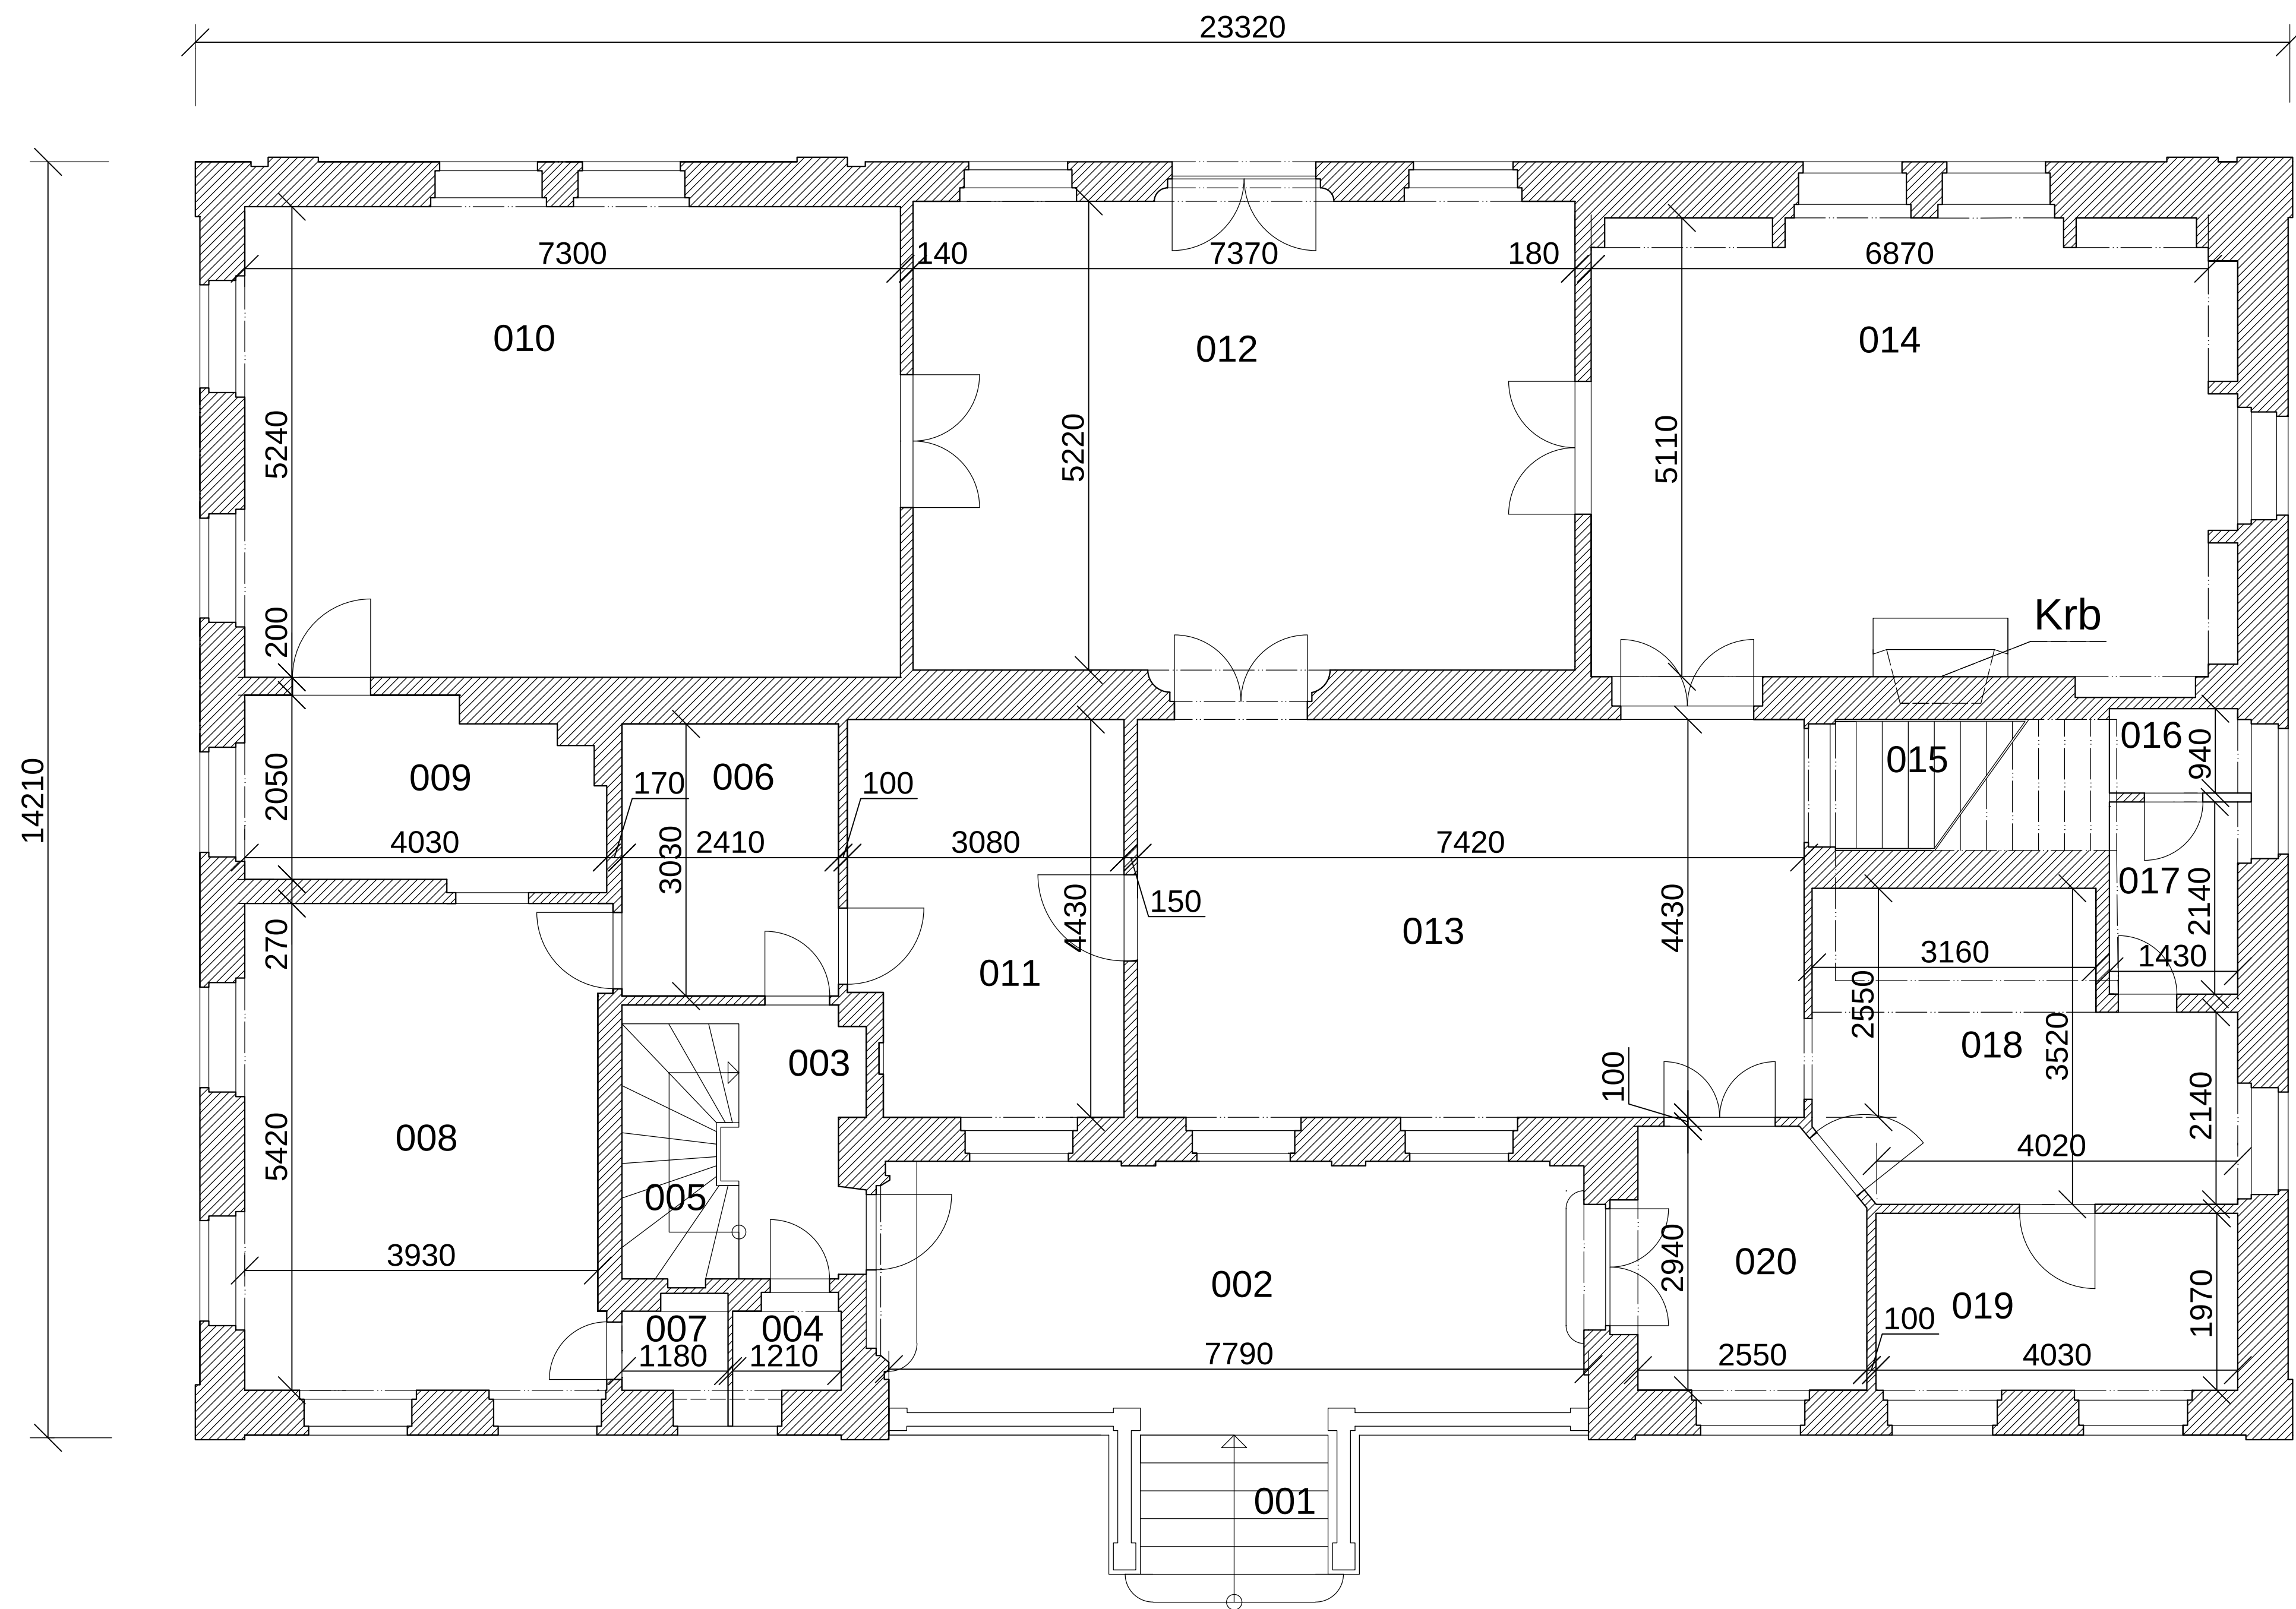

Legenda místností		
	Prostor	plocha m2
001	Schodiště	4.40
002	Terasa	21.20
003	Chodba	4.00
004	WC	1.10
005	Schodiště	3.60
006	Sklad	7.30
007	Spíž	1.10
008	Kuchyně	22.00
009	Přípravná	8.00
010	Jídlna	38.90
011	Šatna	13.20
012	Obývací pokoj	40.50
013	Hala	33.10
014	Knihovna	37.70
015	Schodiště	14.40
016	WC	1.50
017	Umývárna	3.10
018	Šatna	14.40
019	Sklad	8.20
020	Předsín	7.70
	Celkem	285.40