



PLÁN

NA POSTAVENÍ JEDNOPATRO-
VÉHO DOMU S PODKROVÍM NA PAR-
CELE Č.K. 338/12 V KOTEROVĚ / PRO-
DLOUŽ, NEPOMUCKÁ TŘ. / PRO PANA
STAV, FRANT. VACEKA, BOŽKOV Č. 330,

Stavební komisi předloženo

v Koterově dne 20. II. 1940

Josef, stavitel
Stavební záměr

V. Hensel
Předs. stav. komise

L. K.
Člen st.

F. Holý
Člen stav. komise

BOŽKOV, V ÚNORU 1940.


ARCH. F. VACEK STAVITEL
PLZEŇ - BOŽKOV TEL. 674

situace 1:720.


NÁMĚSTÍ NA SLOVANECH

STĚNÍ KLINICE
HEPOMUK - PLZEN


1:600 95/50 cm, Spád 78‰

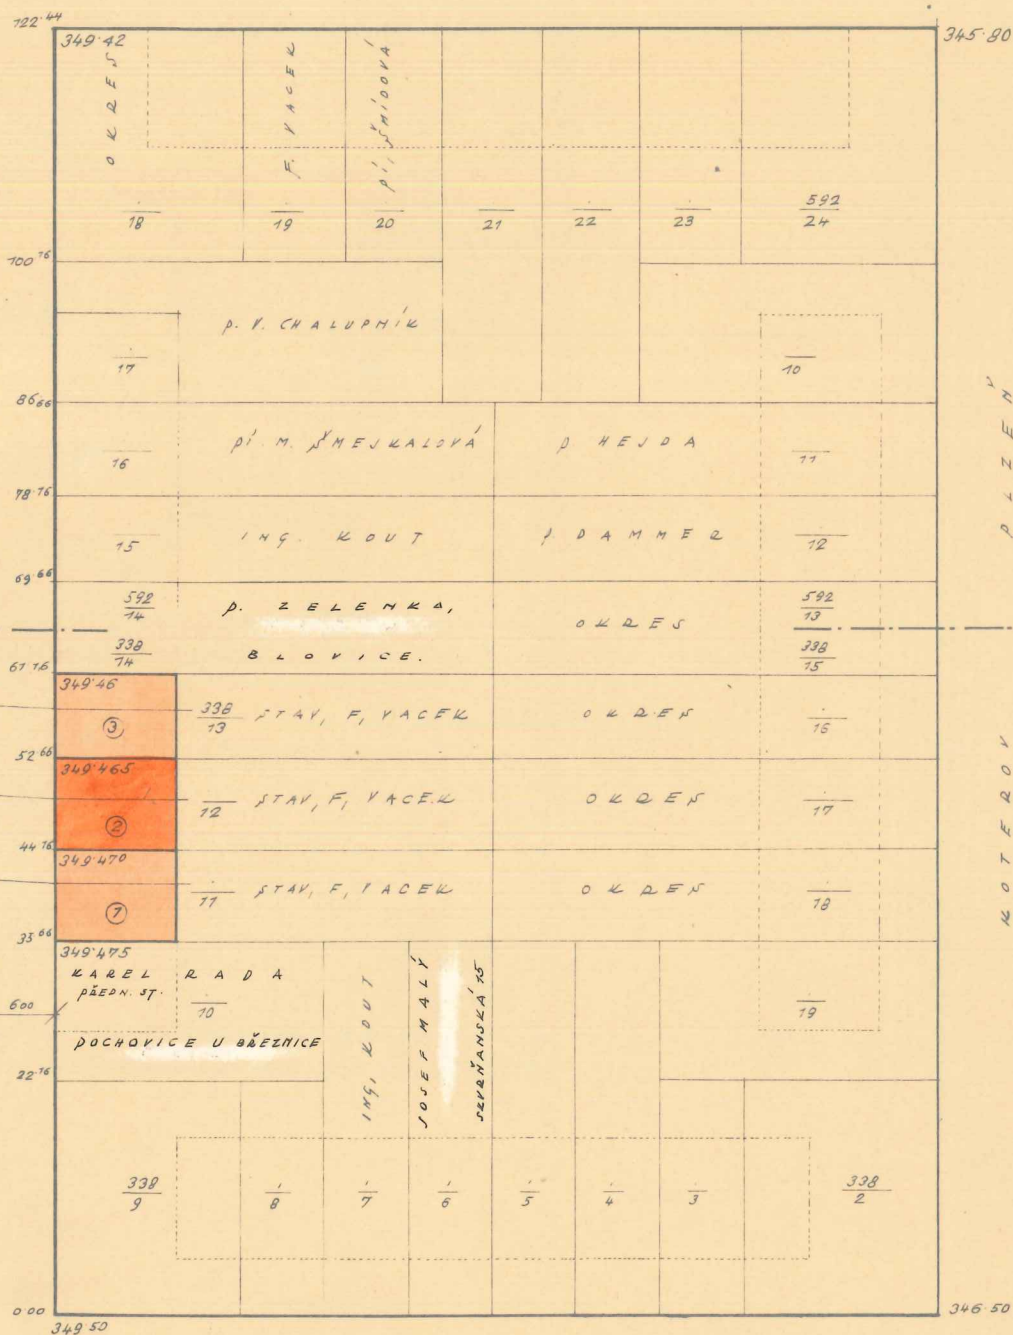


suterén

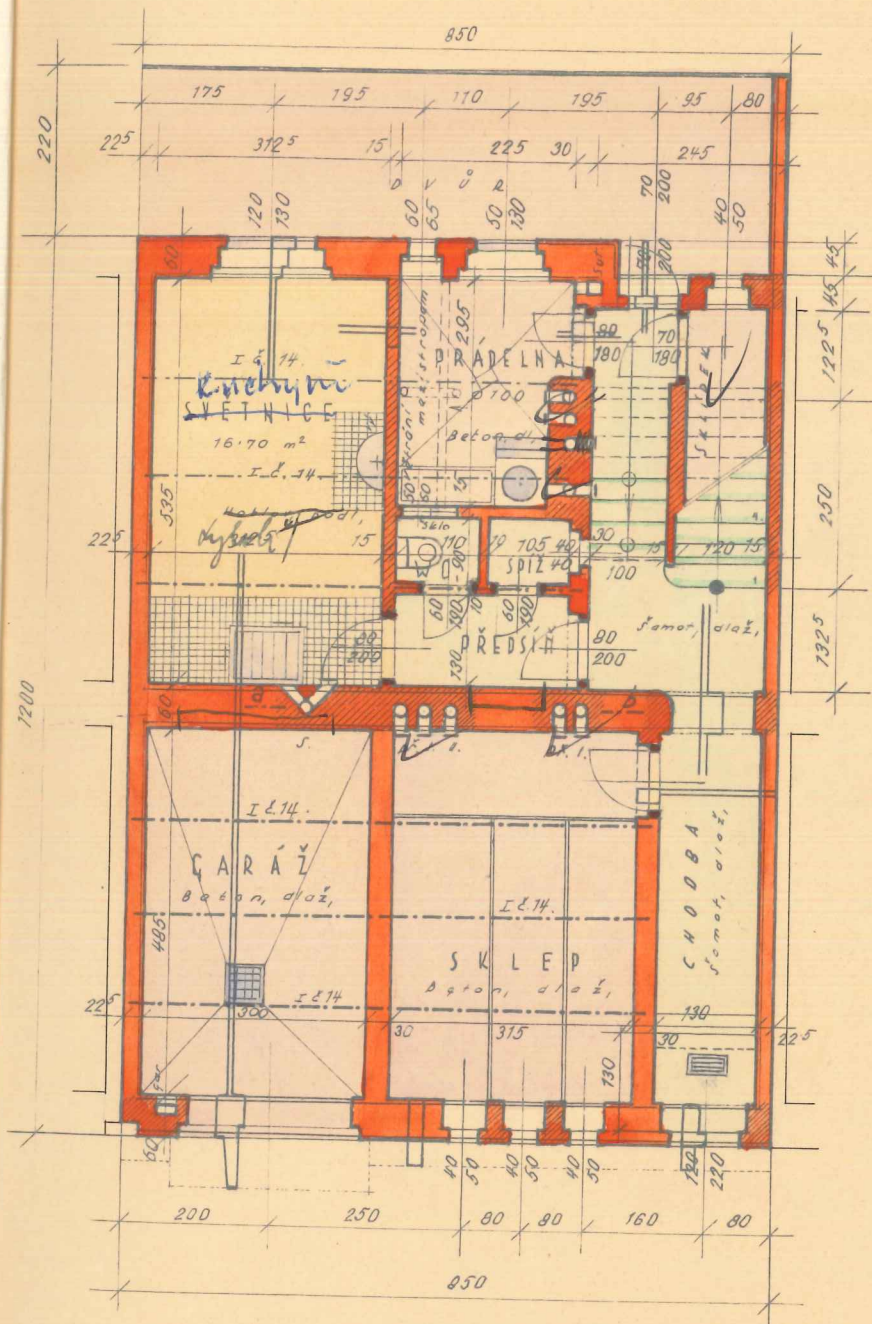

ŘEZ KOMINY. a - b

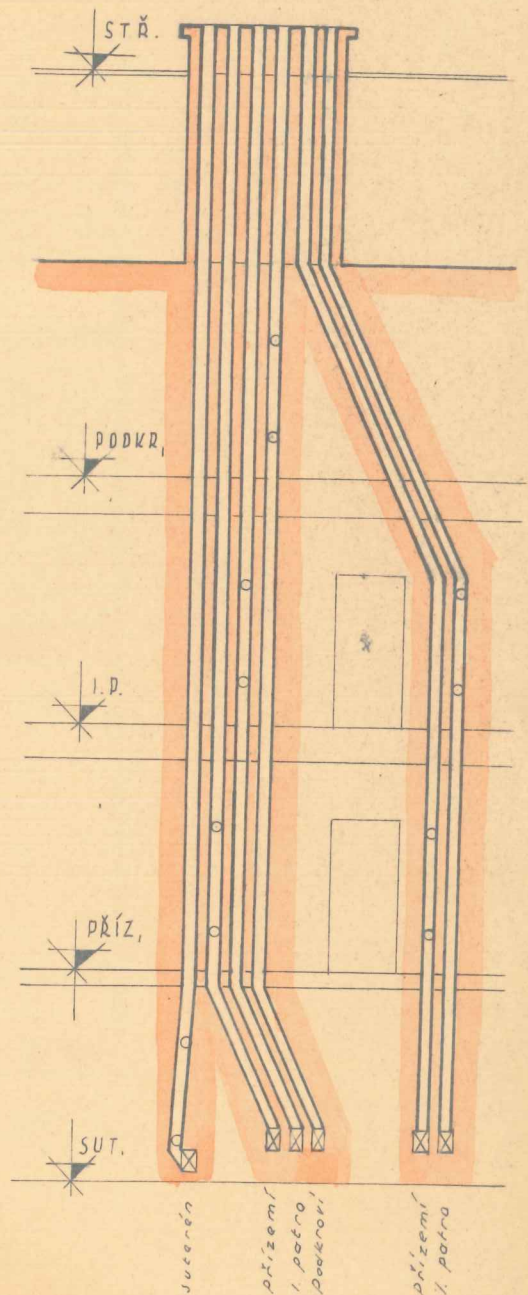


přizemi

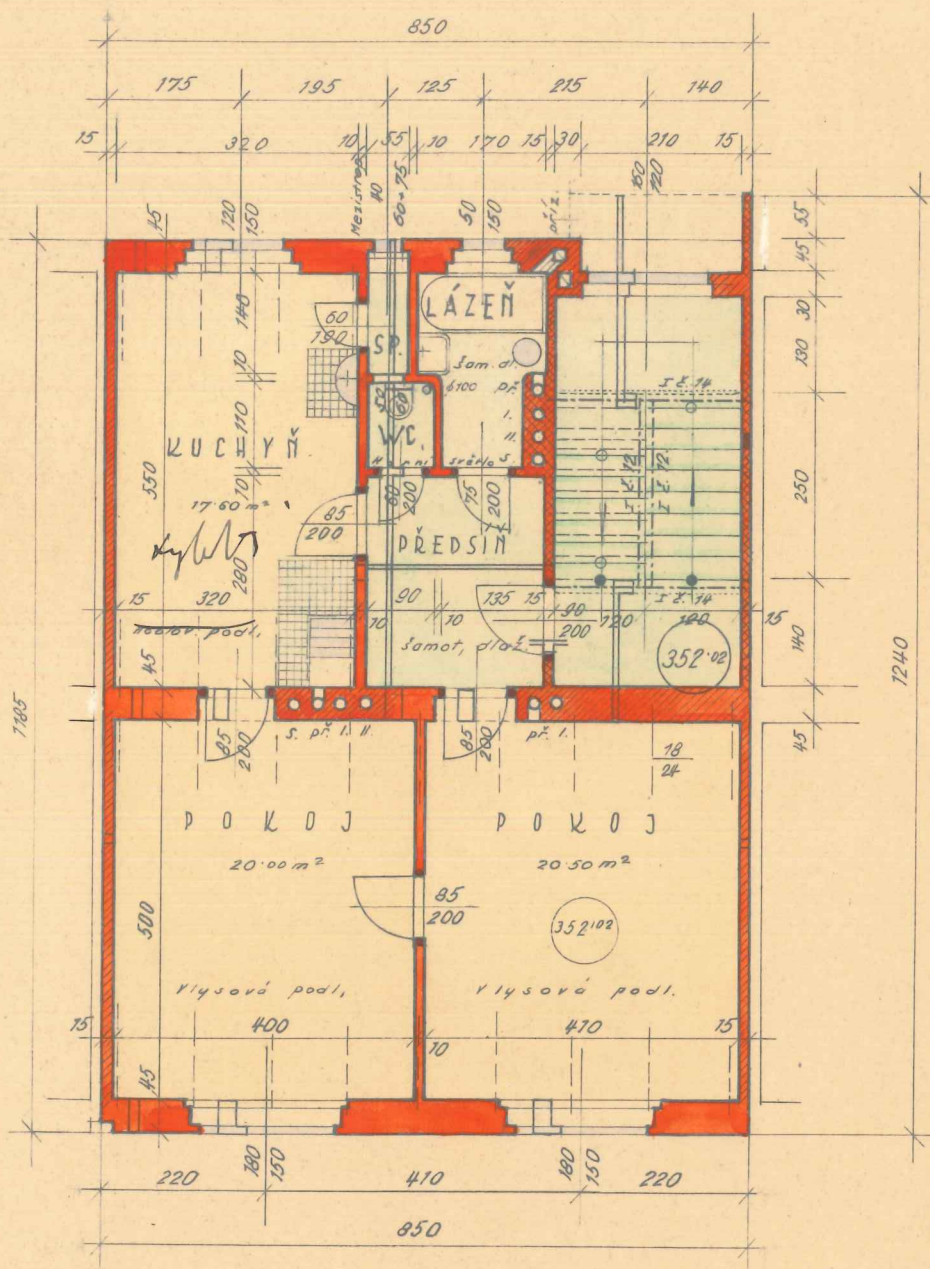


PLOCHA PARCELY	357.00 m ²
ZASTAVĚNÁ PLOCHA	100.72 m ²
PLOCHA ZAHRAD	256.28 m ²


I. patro

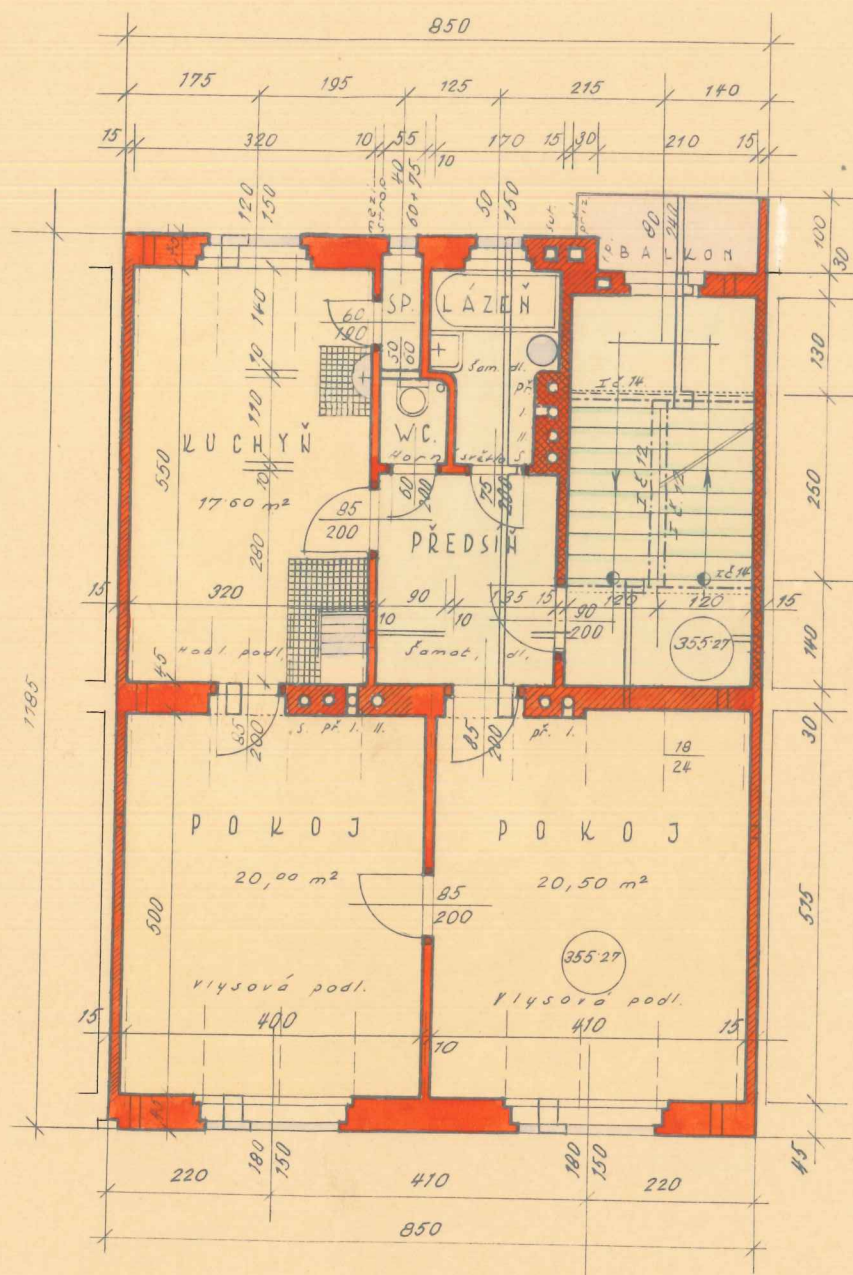


podkrovi

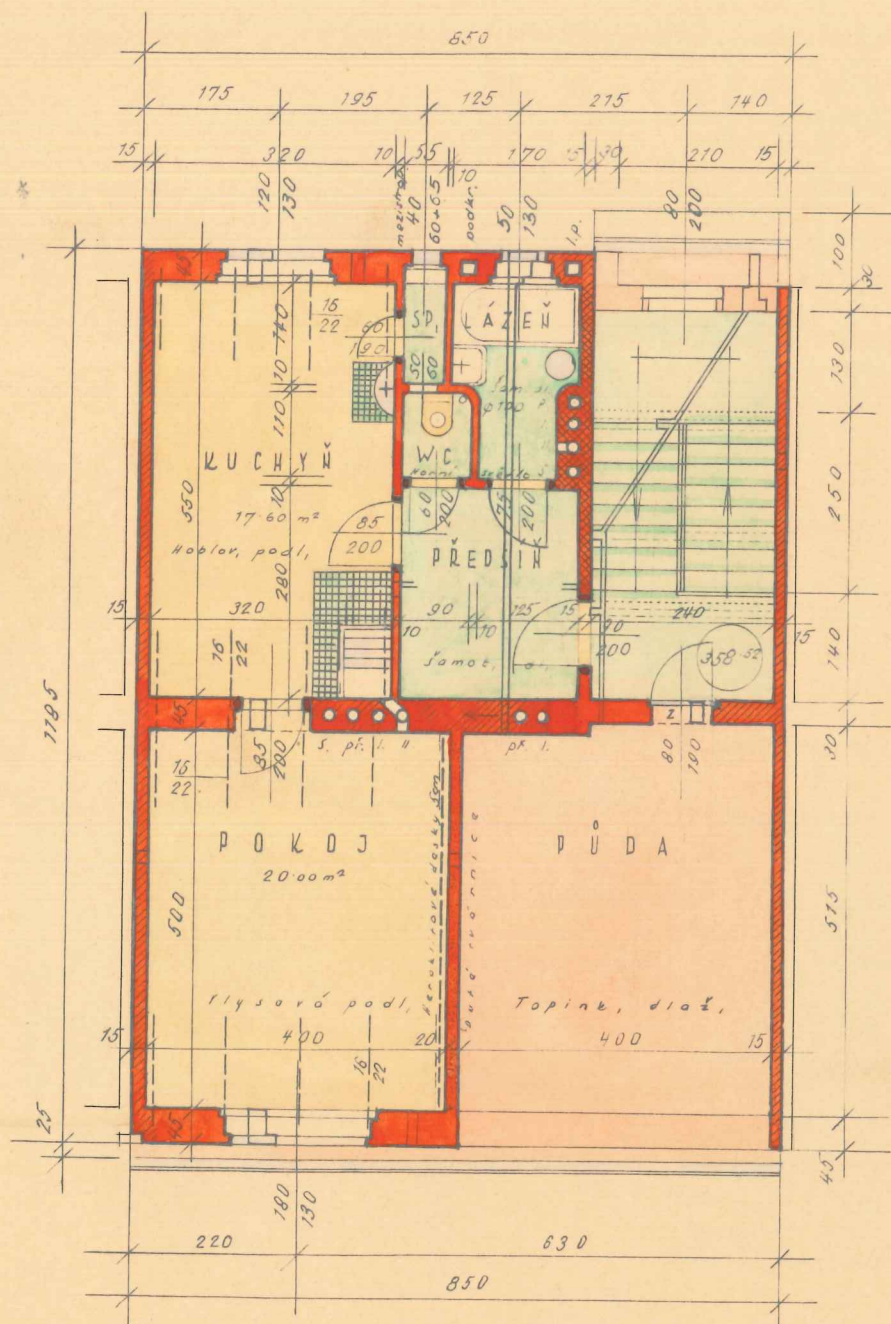


ŘEZ PODKROVÍM A
DVORNÍM TRAKTEM.

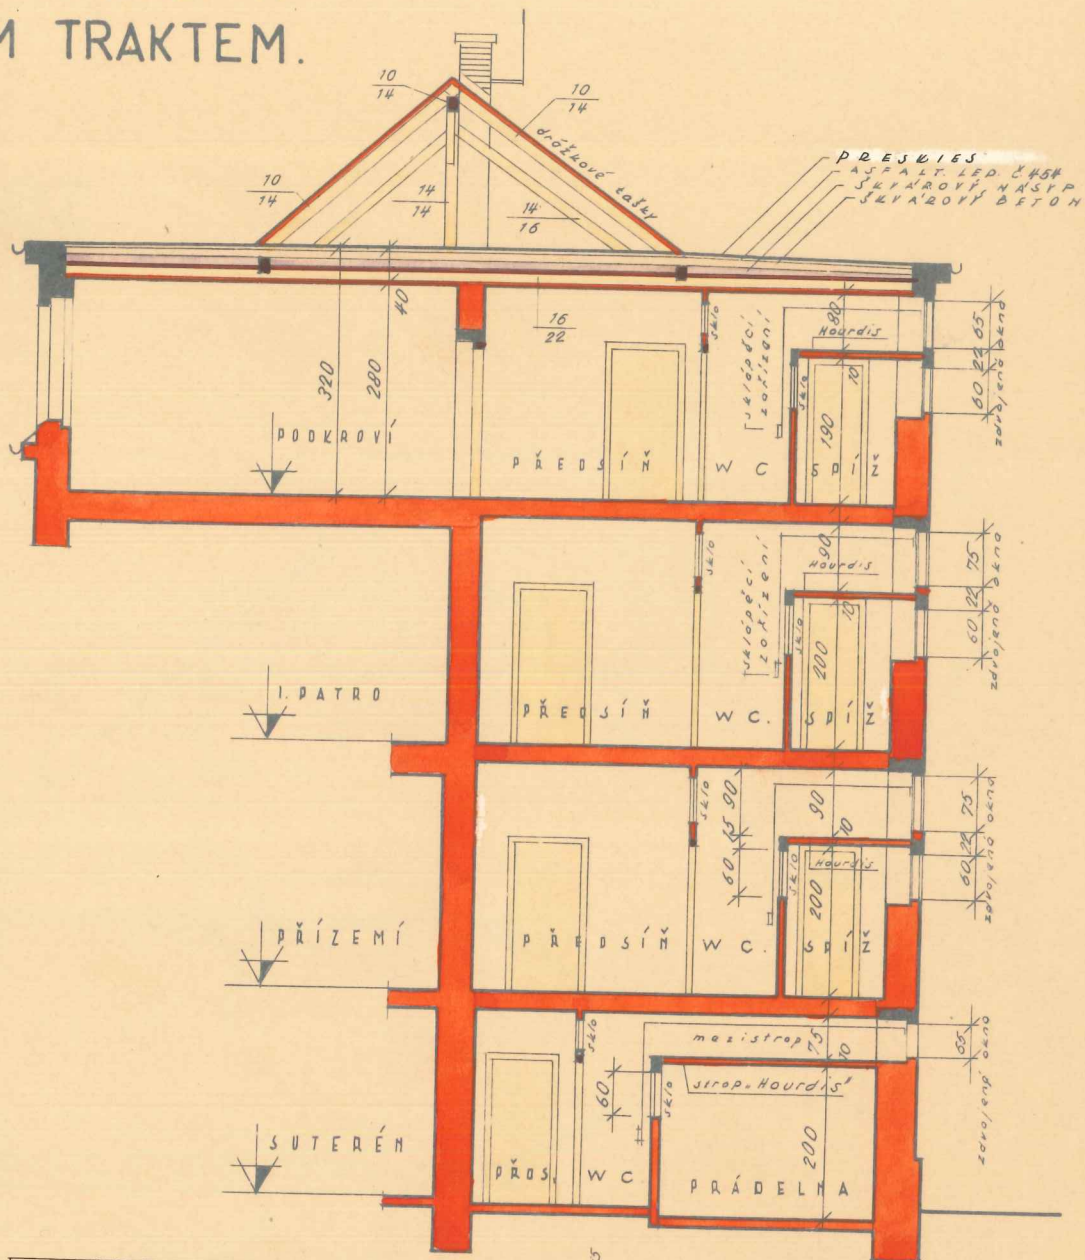

krov

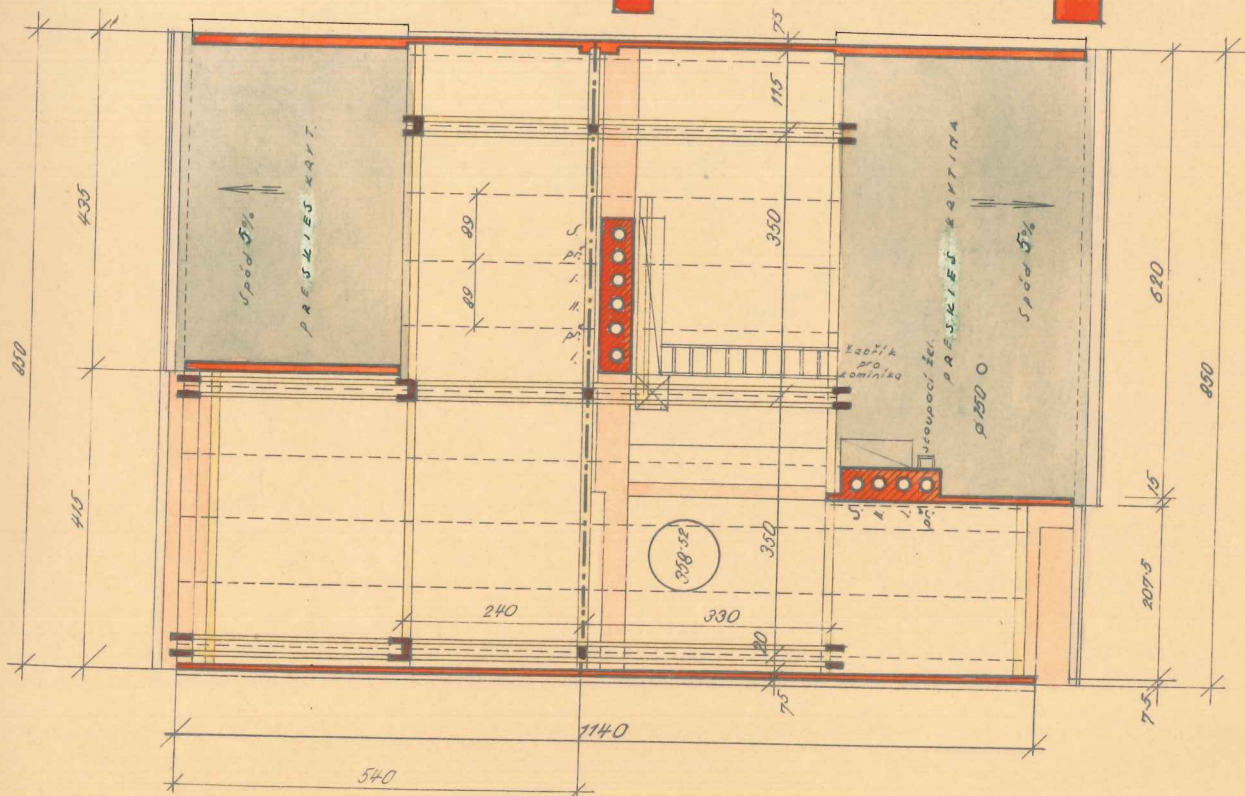

řez

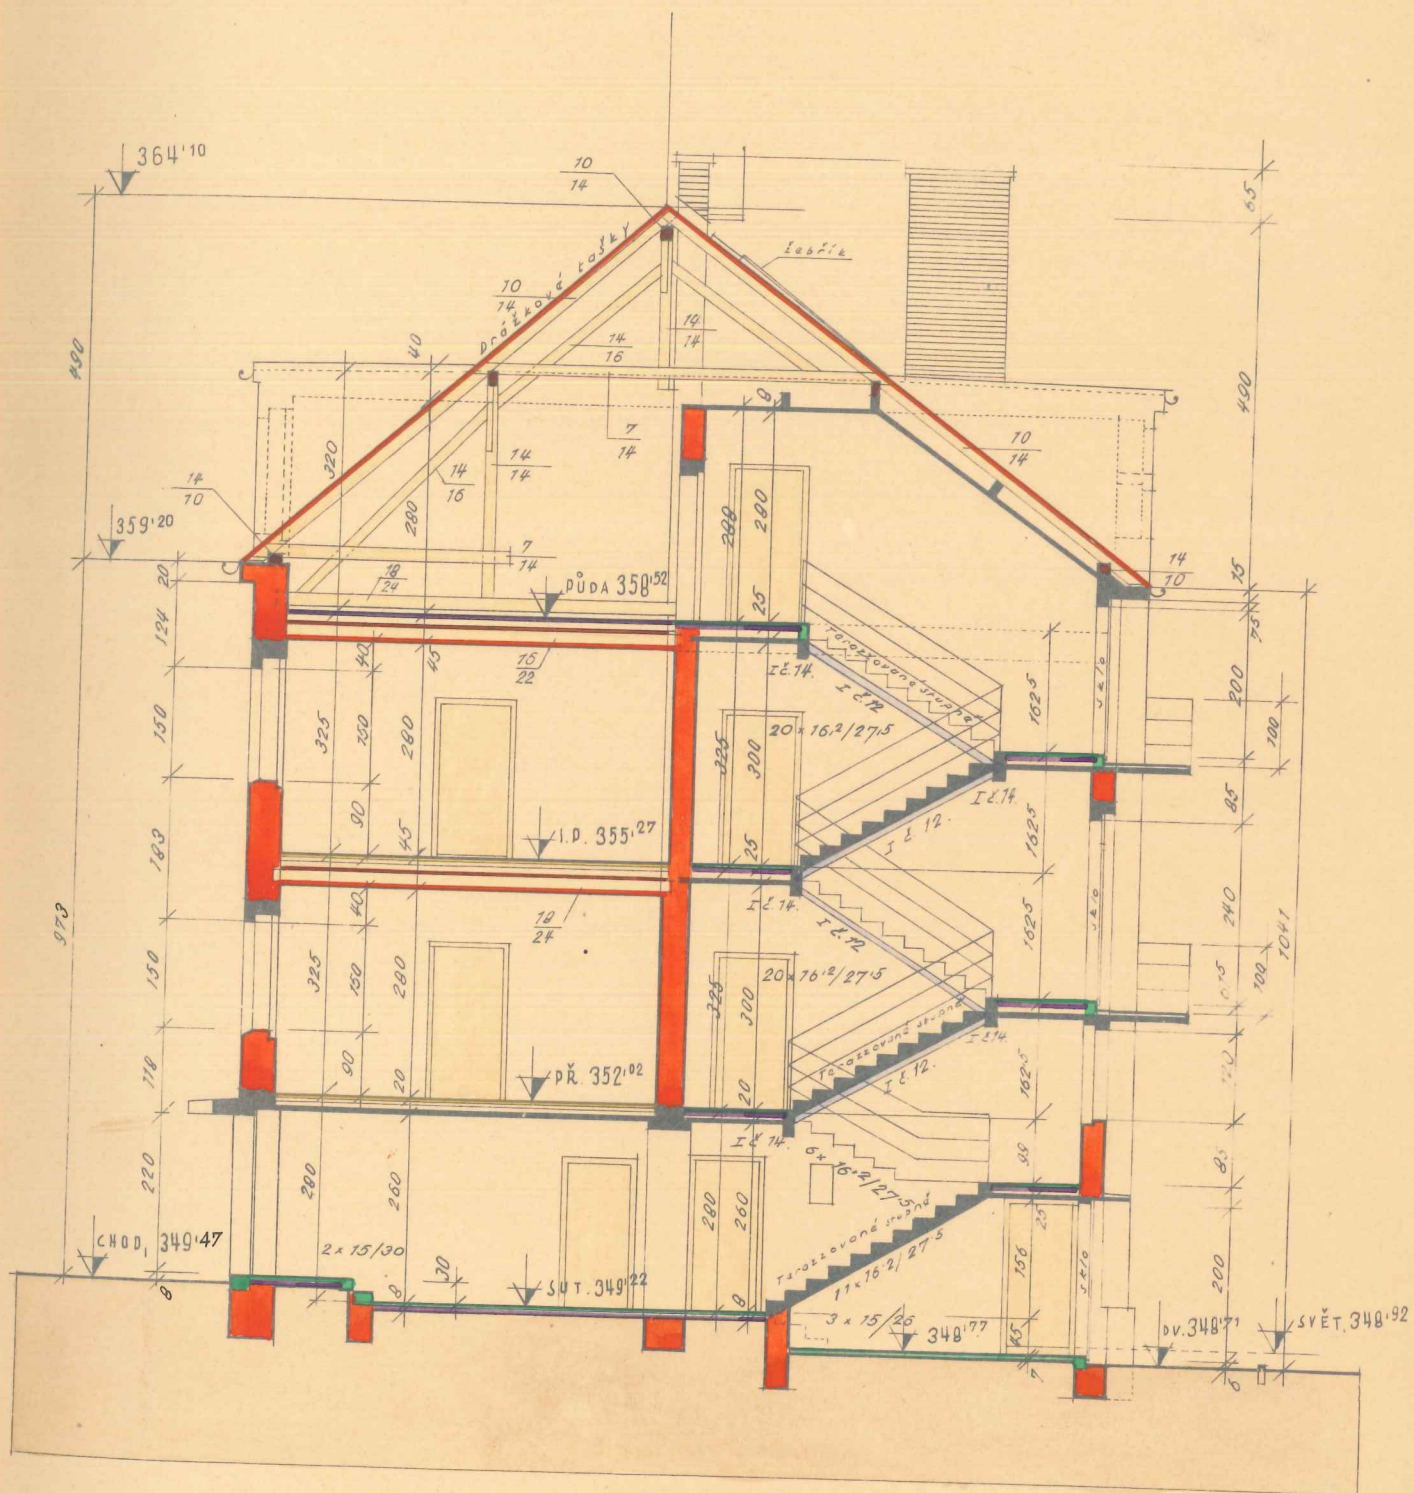

pohled z ulice

