


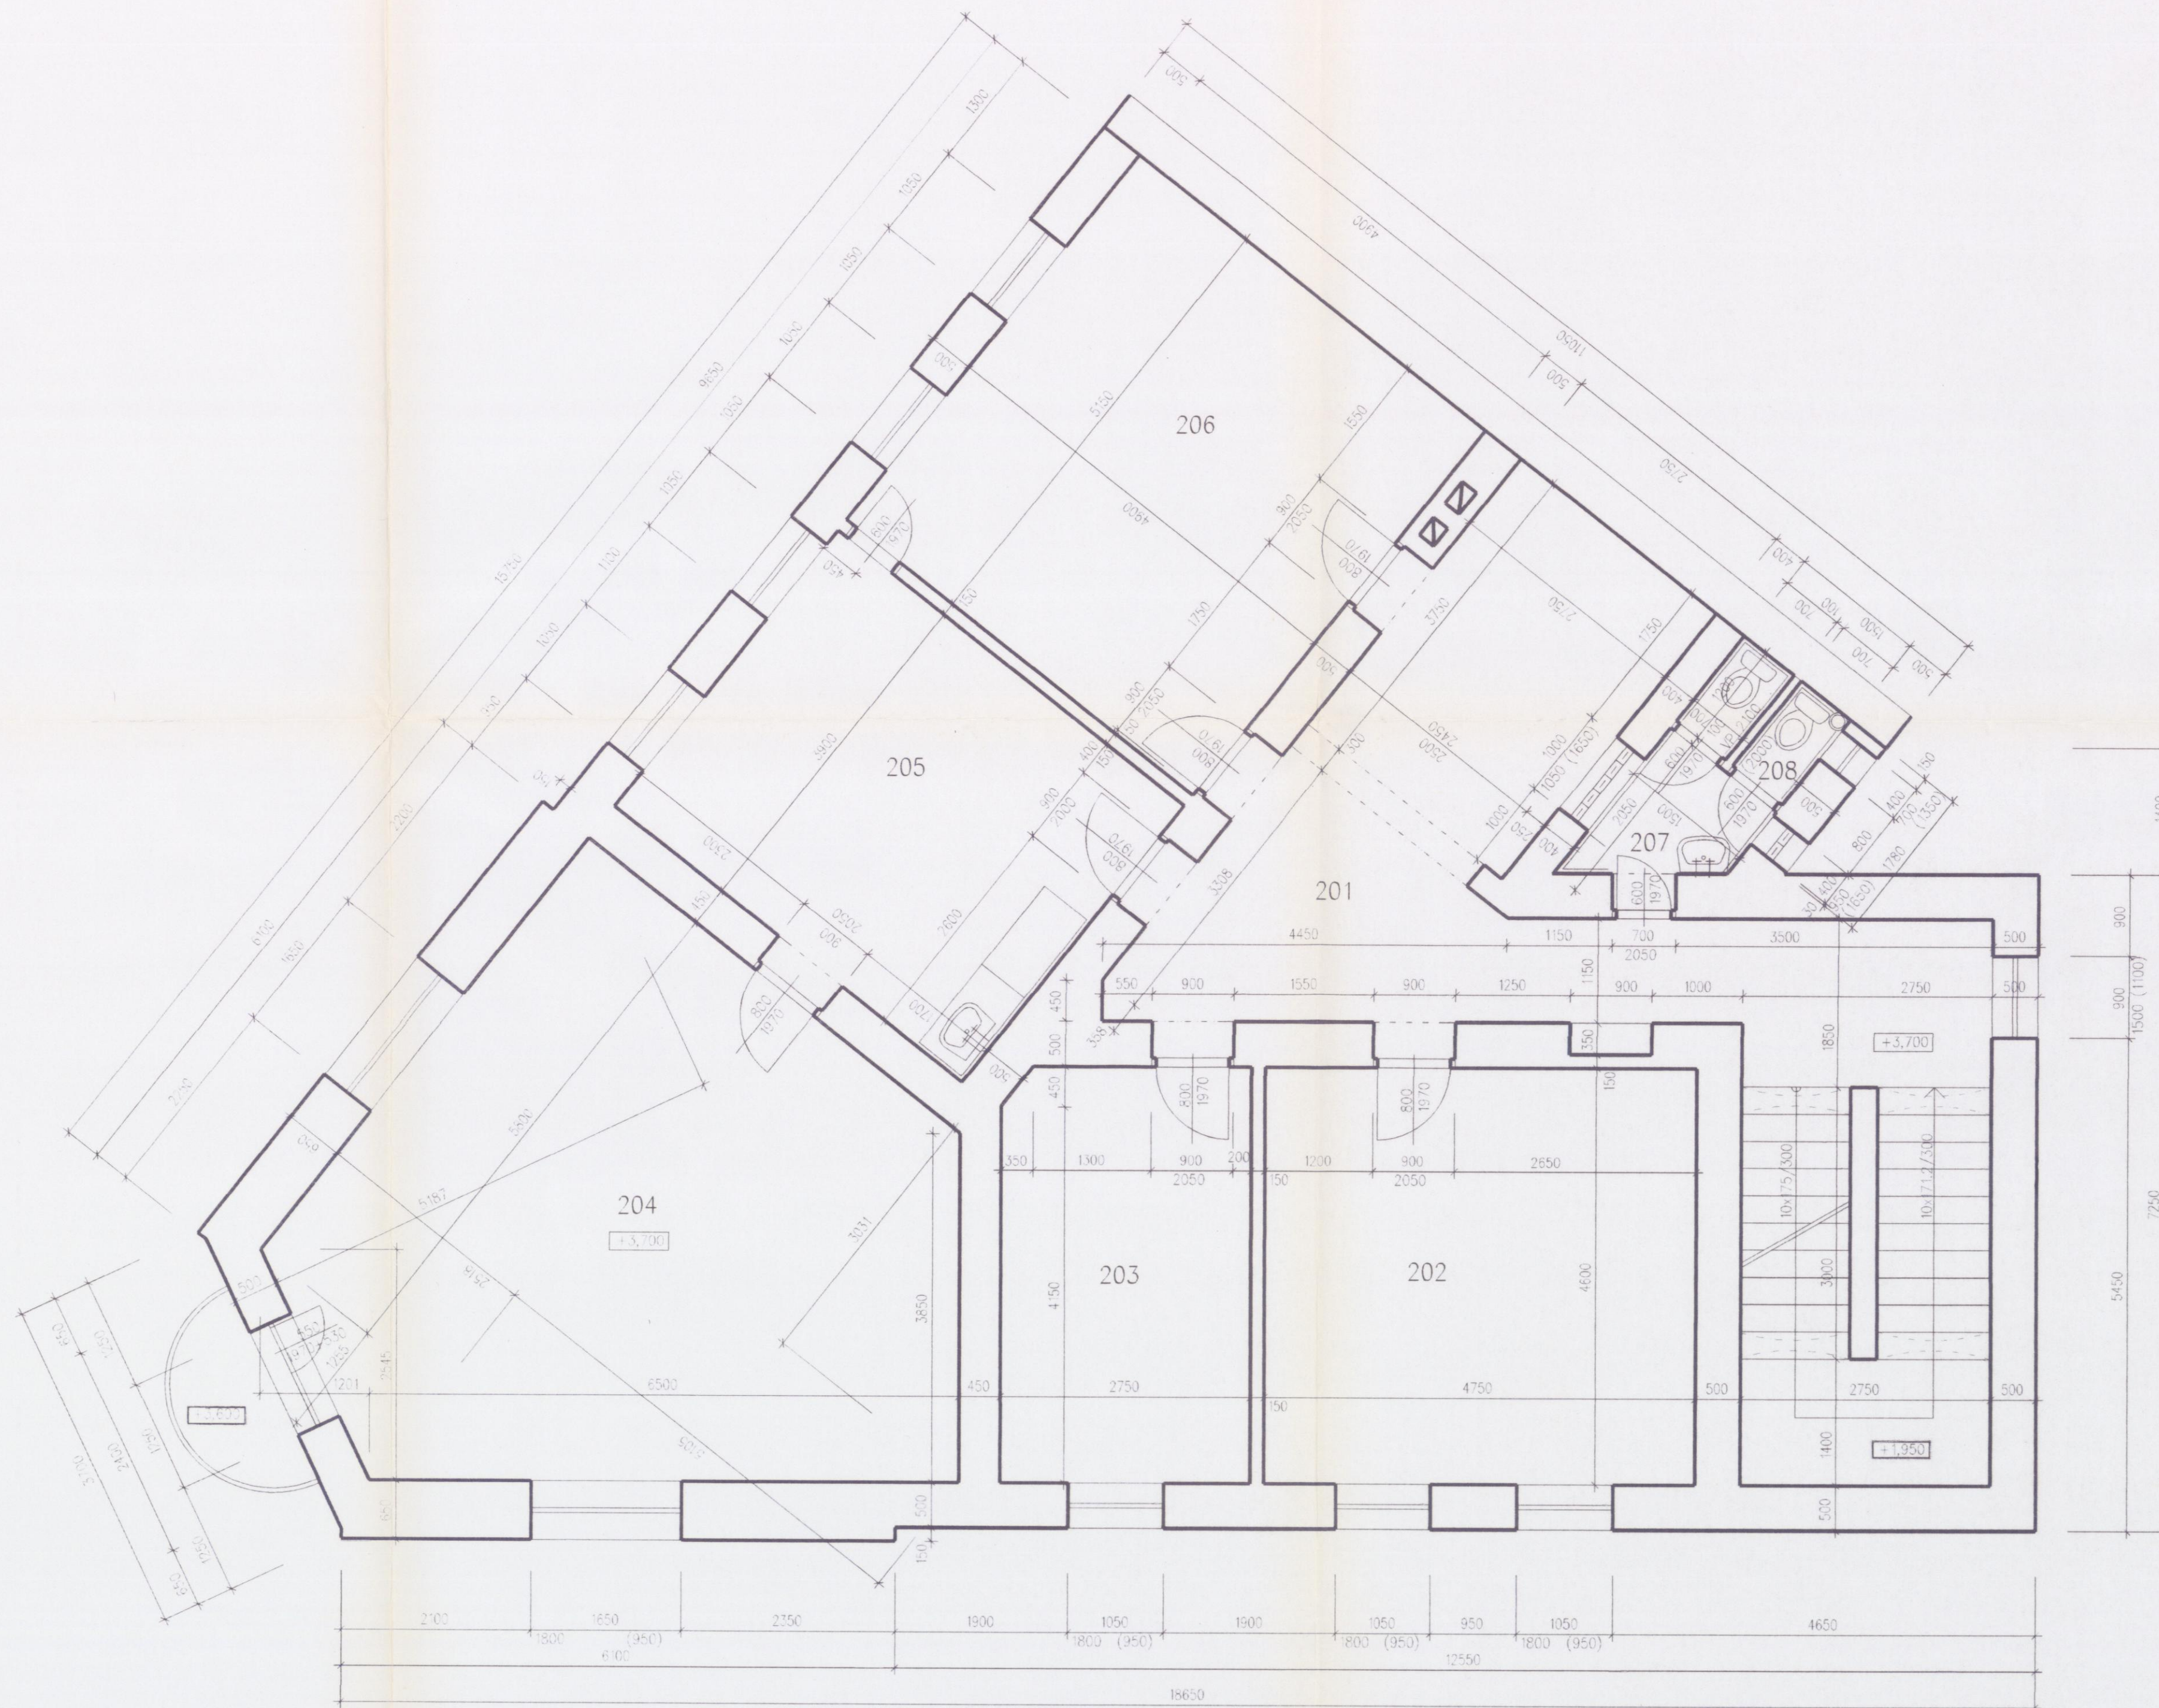

LEGENDA MÍSTNOSTI

Č. MÍST.	ÚČEL MÍSTNOSTI	PLOCHA	DRUH PODLAHY	ÚPRAVA POVRCHU	POZNÁMKA
201	CHODBA	37,13	KERAM. DLAŽBA	KERAM. SOKL	
202	KANCELÁŘ	21,19	KOBEREC		
203	KANCELÁŘ	12,57	KOBEREC		
204	KANCELÁŘ ŘEDITEL	38,31	KOBEREC		
205	SEKRETARIAT	19,11	KOBEREC		
206	KANCELÁŘ	25,24	KOBEREC		
207	PŘEDSÍŇ WC	2,20	KERAM. DLAŽBA	BĚLNINOVÝ OBKLAD	
208	WC KABINKY	2x0,84	KERAM. DLAŽBA	BĚLNINOVÝ OBKLAD	

Schváleno státním k. oběhem dle státního
stavby na účelu výstavby
a životního prostředí v Českém Těšíně
pod č.j. VŠP. 394/9/2000-1
ze dne 10. 11. 2000



KONKORDIUM VÝSTAVBA OSTRAVA 2 Poděbradova 81, 702 00 Ing. Alois Křen IČO: 12598751, DIČ: CZ-410714437	AKCE :	OPRAVA PODKROVÍ ÚŘAD PRÁCE ČESKÝ TĚŠÍN	DATAUM : SRPEN 2000
	OBJEDVATEL :	ÚŘAD PRÁCE – KARVINÁ, KARVINÁ – NOVÉ MĚSTO	ZAKÁZKOVÉ ČÍSLO :
VYKRES :	PŮDORYS 2.NP	STUPĚŇ :	ZSS
ZODPOVĚDNÝ PROJEKTANT :	Ing. Alois Křen	PROJEKTANT :	Ing. Radovan Křen
KRESLIL :	Ing. Radovan Křen	KRESLIL :	Ing. Radovan Křen
VYKRES ČÍSLO :	003		