


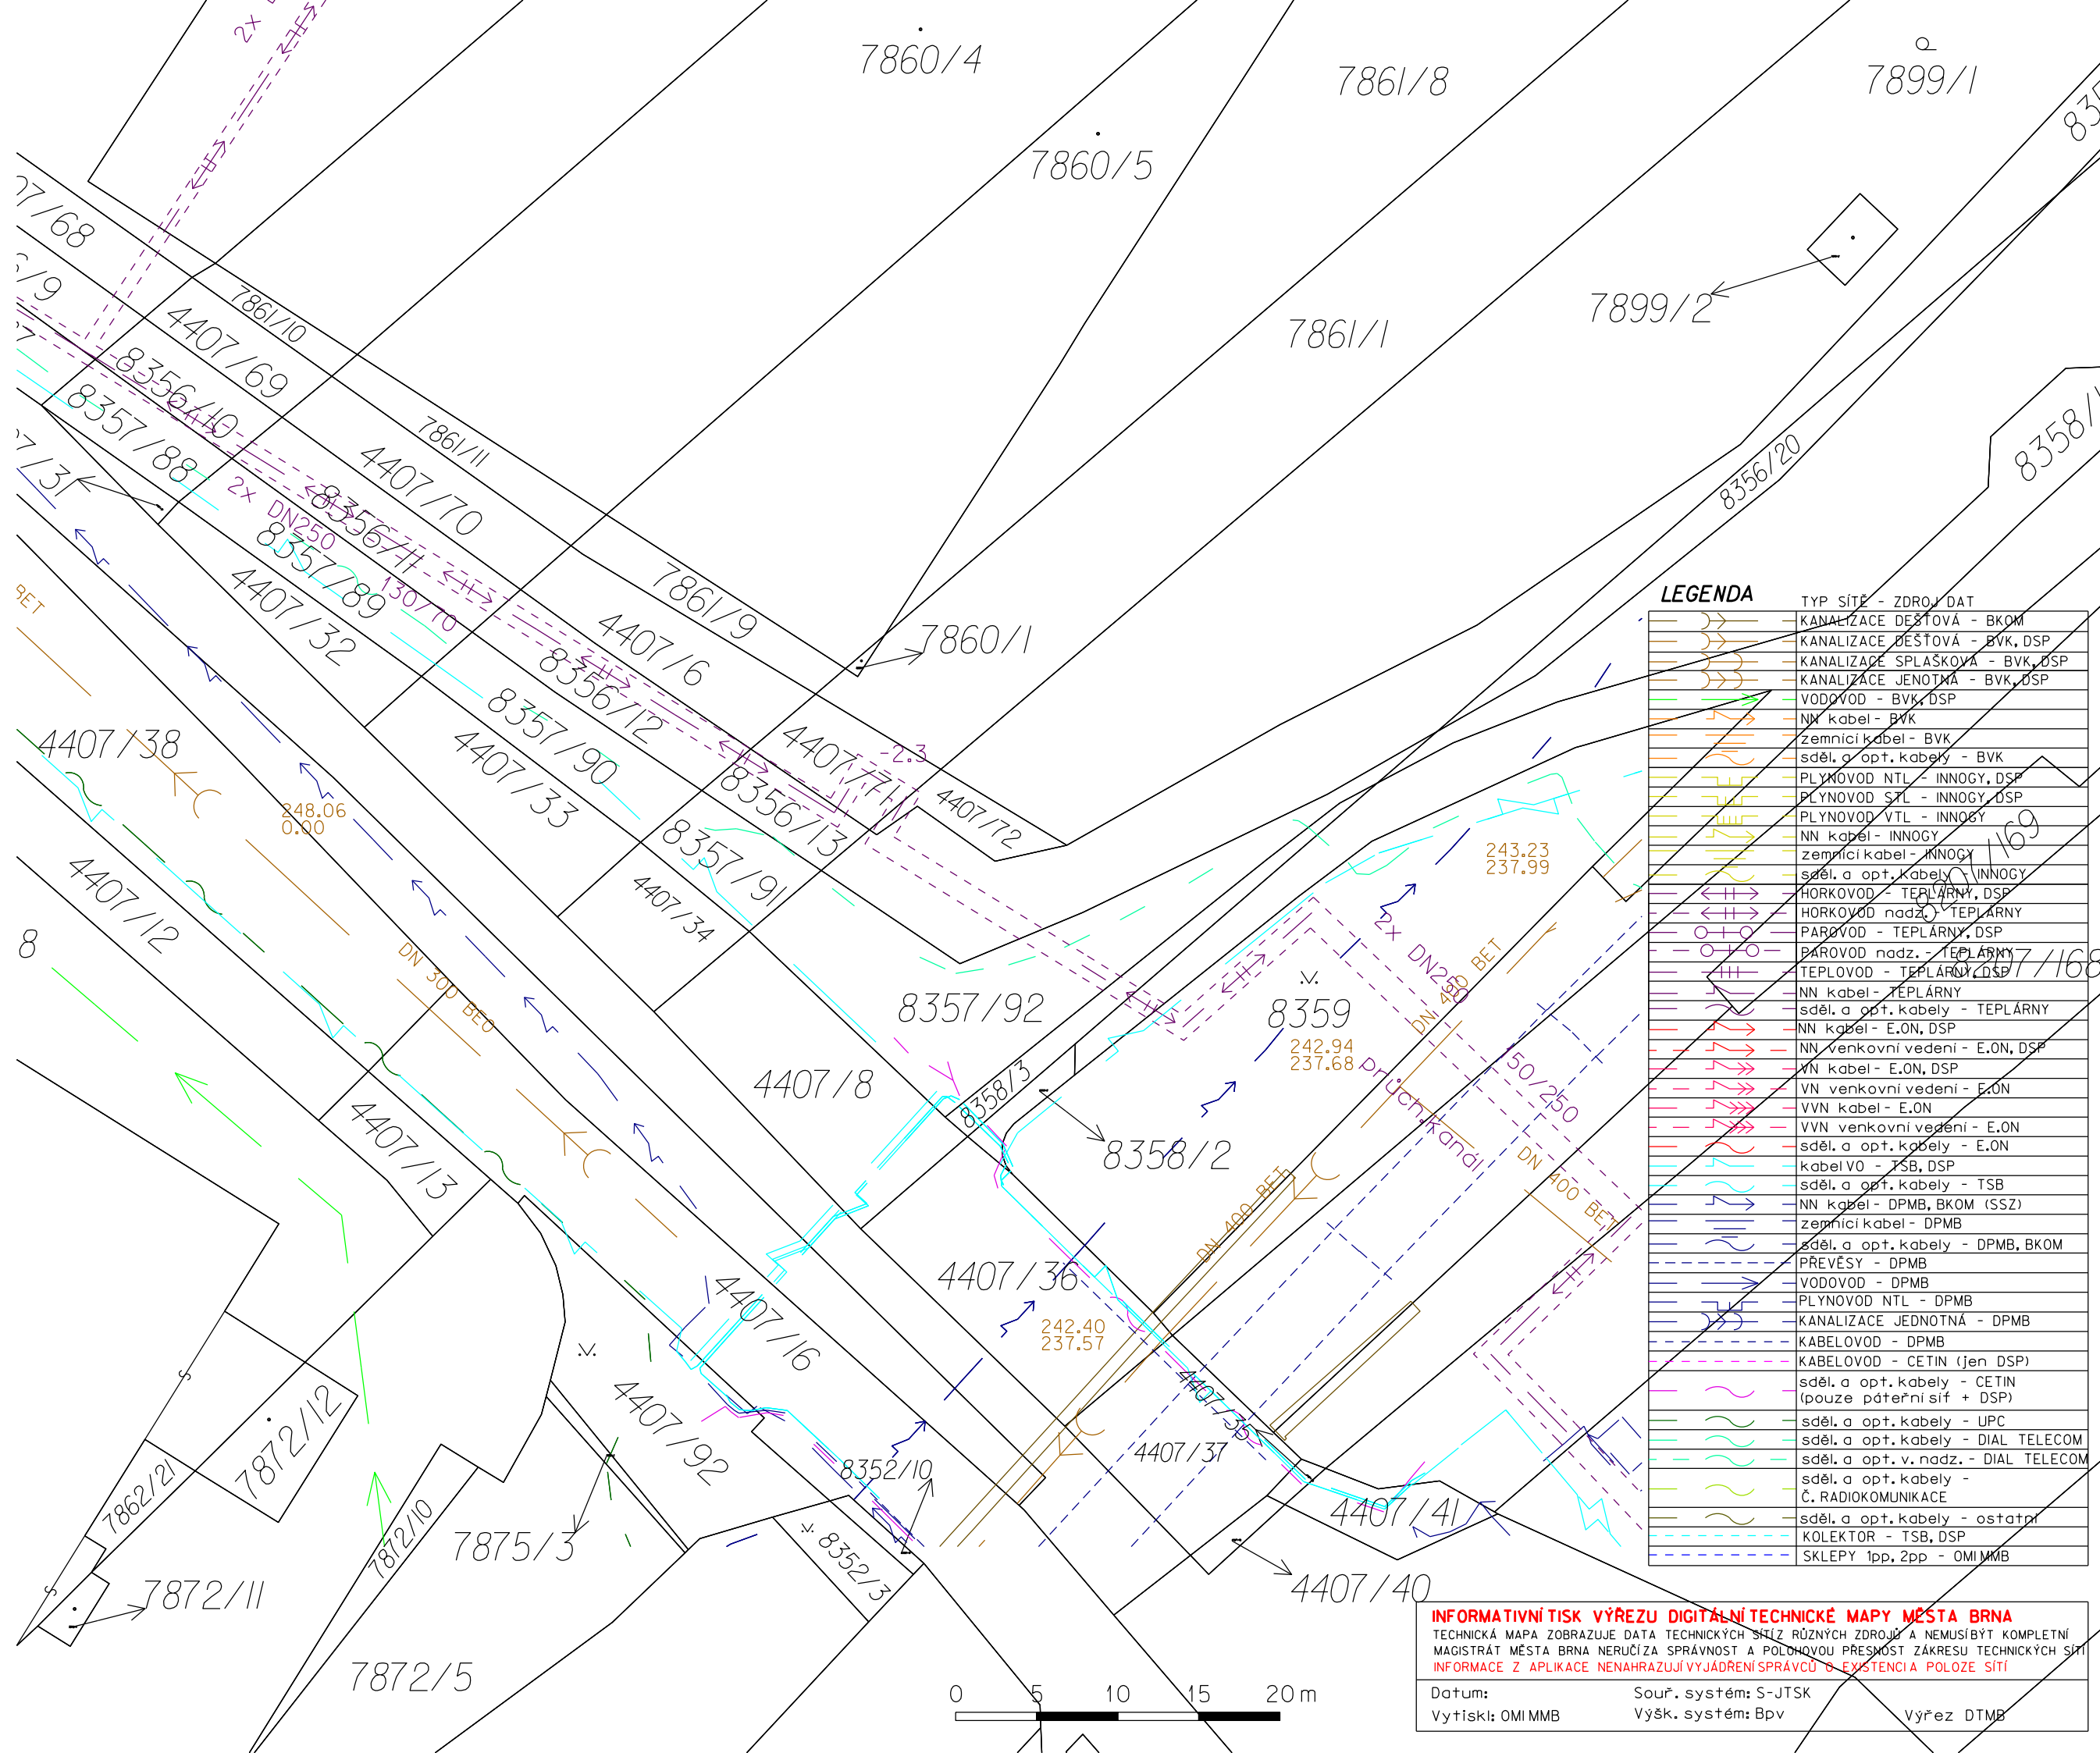

LEGENDA		TYP SÍTĚ - ZDROJ DAT
	KANALIZACE DEŠŤOVÁ - BKOM	
	KANALIZACE DEŠŤOVÁ - BVK, DSP	
	KANALIZACE SPLAŠKOVÁ - BVK, DSP	
	KANALIZACE JEDNOTNÁ - BVK, DSP	
	VODOVOD - BVK, DSP	
	NN kabel - BVK	
	zemní kabel - BVK	
	sděl. a opt. kabely - BVK	
	PLYNOVOD NTL - INNOGY, DSP	
	PLYNOVOD STL - INNOGY, DSP	
	PLYNOVOD VTL - INNOGY	
	NN kabel - INNOGY	
	zemní kabel - INNOGY	
	sděl. a opt. kabely - INNOGY	
	HORKOVOD - TEPLÁRNY, DSP	
	HORKOVOD nadz. - TEPLÁRNY	
	PAROVOD - TEPLÁRNY, DSP	
	PAROVOD nadz. - TEPLÁRNY	
	TEPLOVOD - TEPLÁRNY, DSP	
	NN kabel - TEPLÁRNY	
	sděl. a opt. kabely - TEPLÁRNY	
	NN kabel - E.ON, DSP	
	NN venkovní vedení - E.ON, DSP	
	VN kabel - E.ON, DSP	
	VN venkovní vedení - E.ON	
	VVN kabel - E.ON	
	VVN venkovní vedení - E.ON	
	sděl. a opt. kabely - E.ON	
	kabel VO - TSB, DSP	
	sděl. a opt. kabely - TSB	
	NN kabel - DPMB, BKOM (SSZ)	
	zemní kabel - DPMB	
	sděl. a opt. kabely - DPMB, BKOM	
	PŘEVĚSY - DPMB	
	VODOVOD - DPMB	
	PLYNOVOD NTL - DPMB	
	KANALIZACE JEDNOTNÁ - DPMB	
	KABELOVOD - DPMB	
	KABELOVOD - CETIN (jen DSP)	
	sděl. a opt. kabely - CETIN (pouze páteřní síť + DSP)	
	sděl. a opt. kabely - UPC	
	sděl. a opt. kabely - DIAL TELECOM	
	sděl. a opt. v. nadz. - DIAL TELECOM	
	sděl. a opt. kabely - Č. RADIOKOMUNIKACE	
	sděl. a opt. kabely - ostatní	
	KOLEKTOR - TSB, DSP	
	SKLEPY 1pp, 2pp - OMIMMB	

INFORMATIVNÍ TISK VÝREZU DIGITÁLNÍ TECHNICKÉ MAPY MĚSTA BRNA
TECHNICKÁ MAPA ZOBRAZUJE DATA TECHNICKÝCH SÍTÍ Z RŮZNÝCH ZDROJŮ A NEMUSÍ BÝT KOMPLETNÍ.
MAGISTRÁT MĚSTA BRNA NERUČÍ ZA SPRÁVNOST A POLOHOVOU PŘESNOST ZÁKRESU TECHNICKÝCH SÍTÍ.
INFORMACE Z APLIKACE NENAHRAŽUJÍ VYJÁDRĚNÍ SPRÁVCE O EXISTENCI A POLOZE SÍTÍ.

Datum:
Vytiskl: OMIMMB

Souř. systém: S-JTSK
Výšk. systém: Bpv

Výřez DTMB

